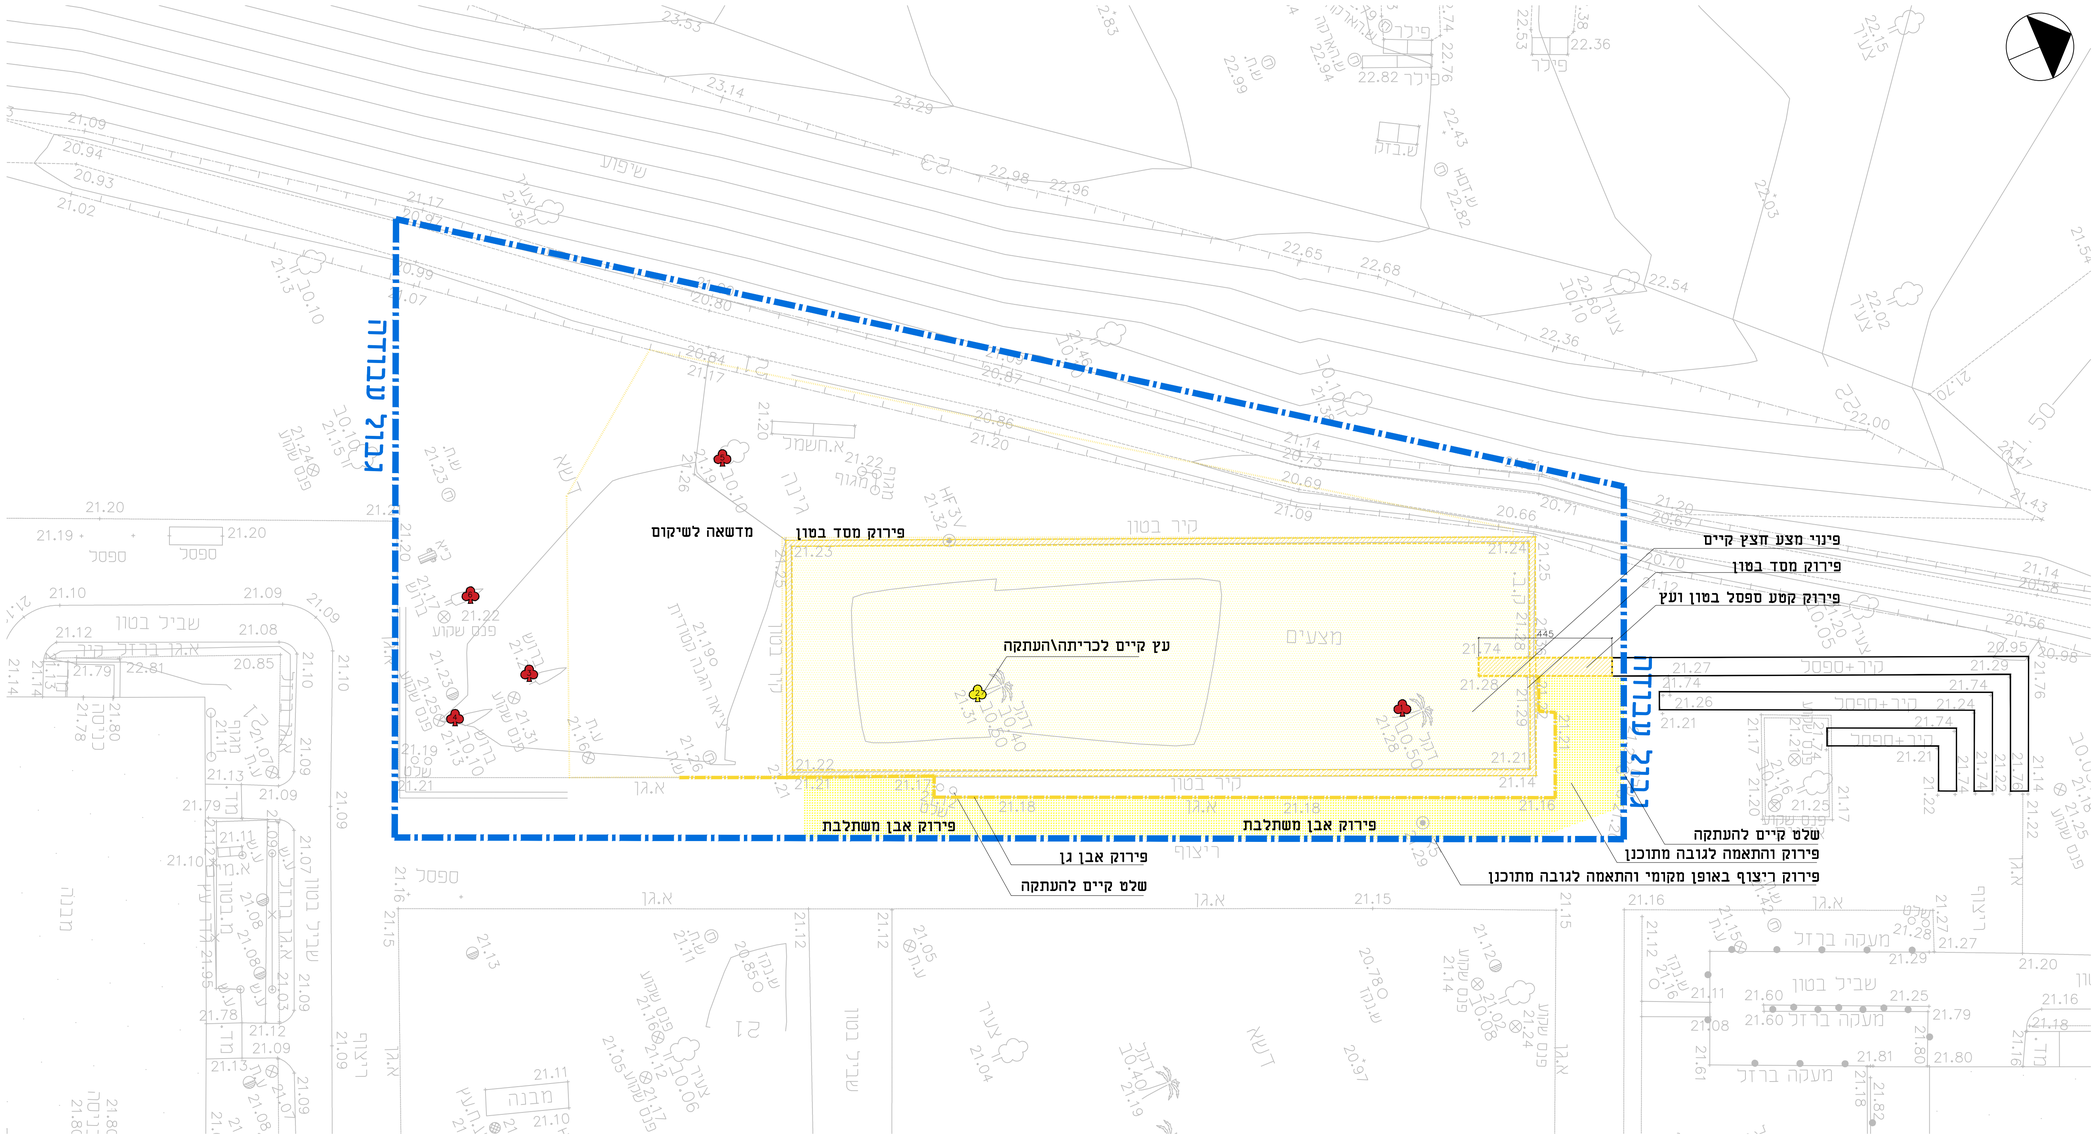

מקרא

גבול עבודה

הריסה/פירוק

נשלח אל

אדריכלות נוף- מוריה סקלי			יועץ בטיחות	יועץ נגישות	יועץ קרקע	יועץ ניקוד	יועץ אינסטלציה	יועץ חשמל	קונסטרוקטור	אדריכל	ניהול פרויקט	תאריך
X			X	X	X	X	X	X	X	X	X	10.05.17
X												15.05.17
X			X	X	X	X	X	X	X	X	X	21.05.17
X			X	X	X	X	X	X	X	X	X	06.06.17
X			X	X	X	X	X	X	X	X	X	11.06.17
X			X	X	X	X	X	X	X	X	X	13.06.17
X			X	X	X	X	X	X	X	X	X	15.06.17
X			X	X	X	X	X	X	X	X	X	22.06.17

שינויים

מס'	תאור	תאריך
2	עדכון בעקבות פגישה	10.05.2017
3	סימון פרטים	15.05.2017
4	הטמעת תכנית תשתיות חשמל קיימות	15.05.2017
5	עדכון והטמעת תשתיות קיימות: חשמל, מים	
	הפצה למכרז	21.05.2017
6	עדכון העמדה ופיתוח	05.06.2017
7	עדכון תכניות יועצים- הפצה למכרז	11.06.2017
8	עדכון בעקבות פגישה: גובה מבואה, תיאום אדר'	13.06.2017
9	עדכון: תכנית התארגנות, ספסל, הקטנת פתחים	15.06.2017
10	עדכון: מידות	22.06.2017

יוזם התוכנית

פארק אריאל שרון בע"מ

הפרויקט

חממה – חוות שלם

שם התכנית

תכנית פירוקים והריסות

מס פרויקט	קנה מידה	תאריך תחילת עבודה
351–28	1:100	24.04.2017
מס גיליון	**מהדורה**	**מידת גליון**
P–24	1	UserDefinedMetric (900.00 x 1500.00MM)

n:\dropbox\351- hiriya\hzera\351-28-greenhouse\landscape\working\plan\p-20 pit
351-28-greenhouse-17.dwg

אדריכל אחראי
אשלי גלדר

☐ לעיון ☐ לאישור

המבצע אחראי לבדיקת התכניות ולהתאמתן במקום.
על המבצע לבקר כל המידות ועל כל טעות או אי התאמה
עליו להודיע למתכנן. אין לקבוע מידות ע"י מדידה בשרטוט .

■ למכרז ☐ לביצוע

מונטיפיורי 42, ת"א, 65201
42 Montefiore St. Tel Aviv 65201
TEL. 03-5664006 טל.
FAX. 03-5664005 פקס.

מוריה . סקלי
סטודיו
נוף ואדריכלות