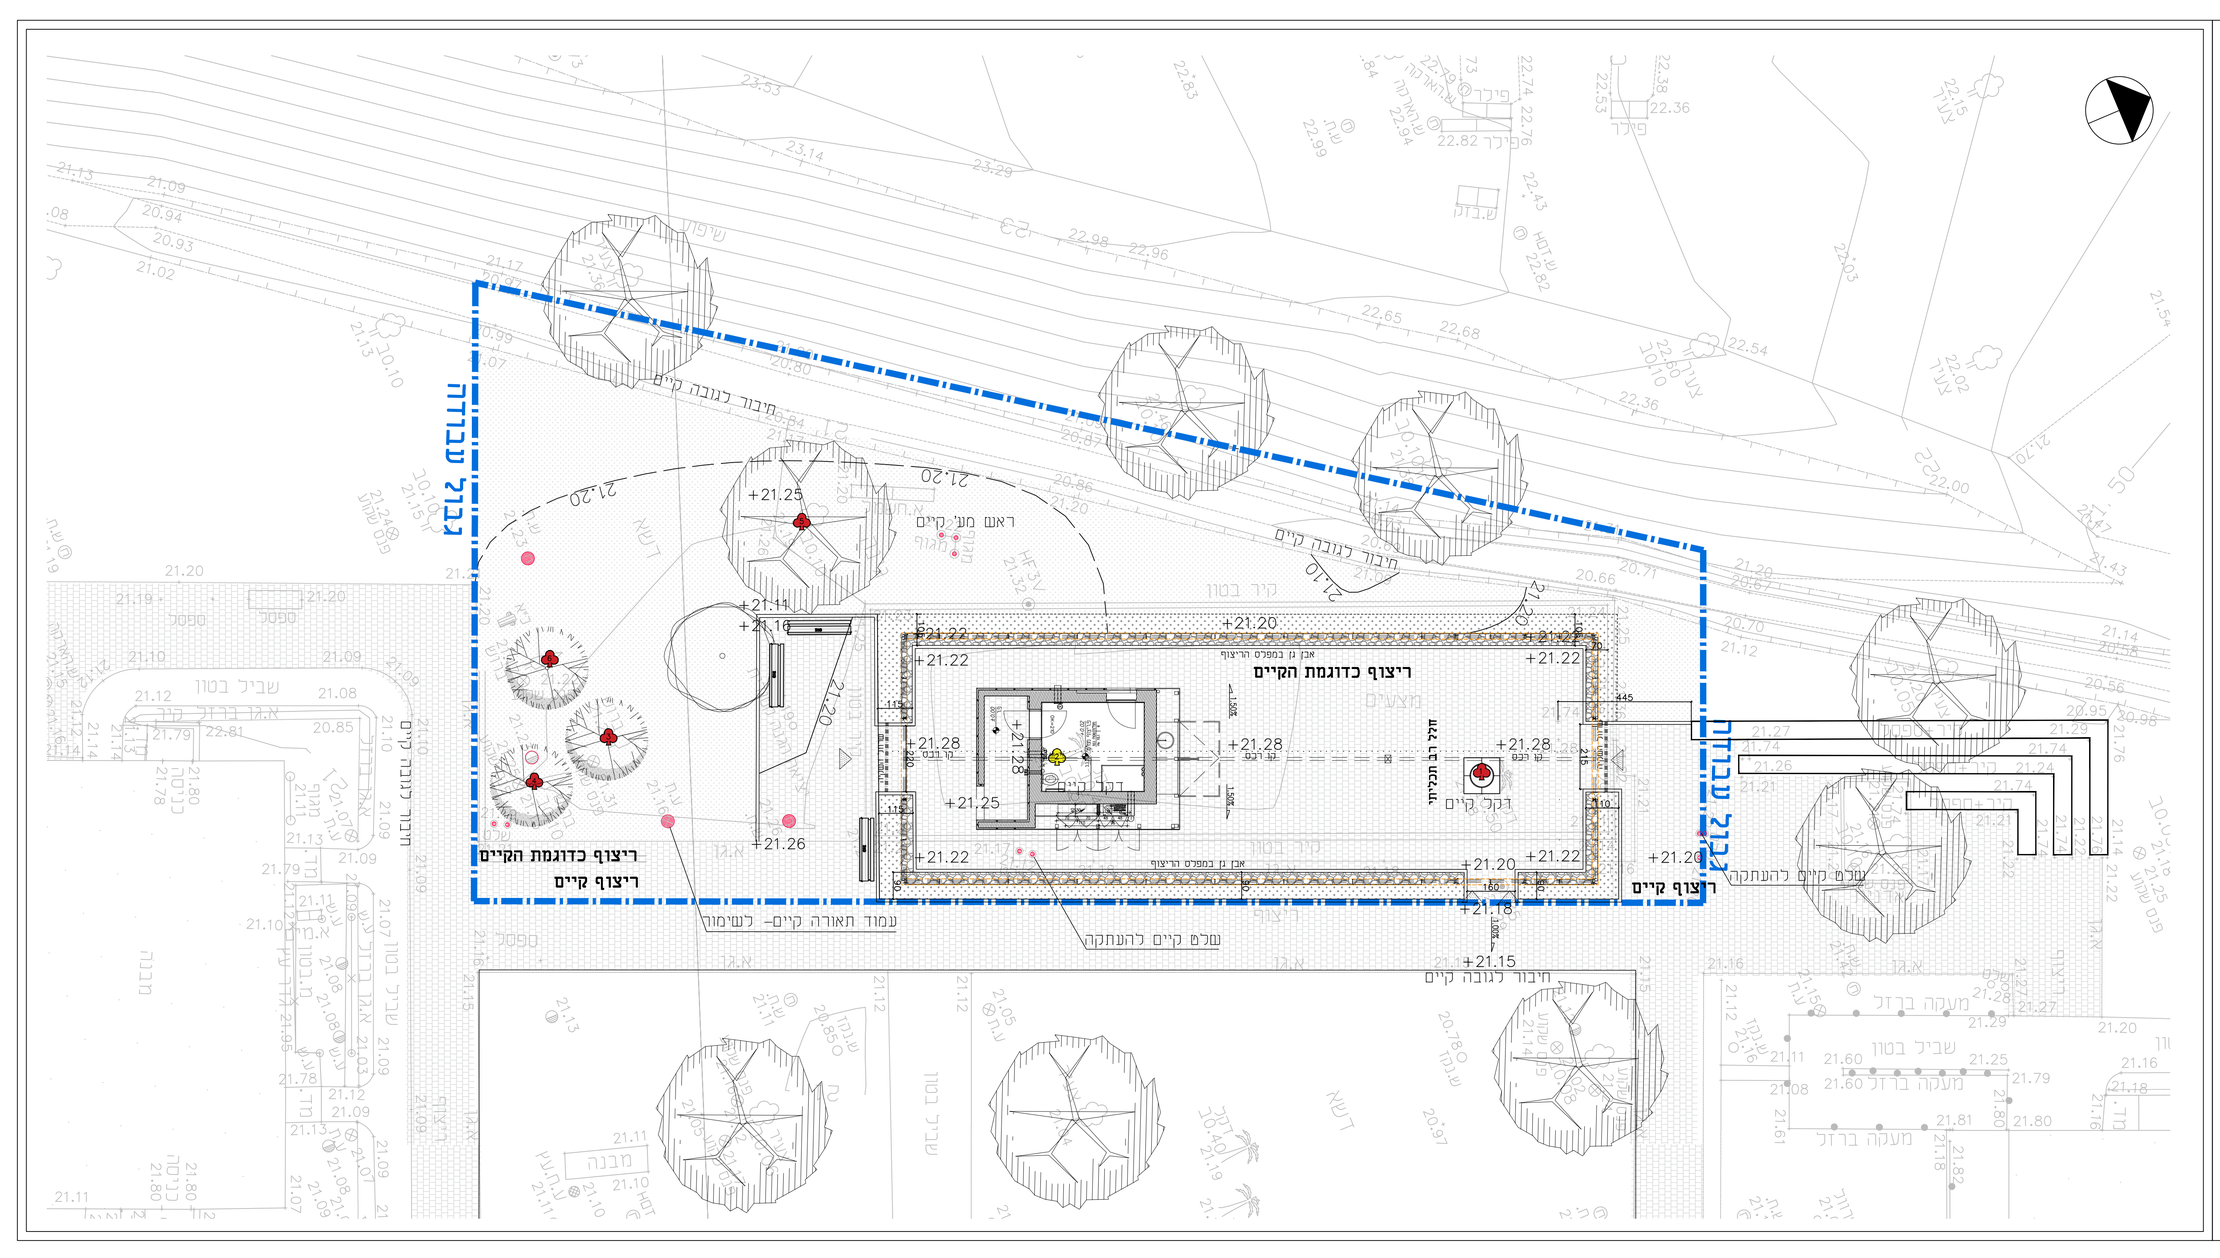

גבול עבודה
גבול עבודה
ריצוף כדוגמת הקיים
ריצוף כדוגמת הקיים
ריצוף קיים
ריצוף קיים
עמוד תאורה קיים- לשימור
שלט קיים להעתקה
שלט קיים להעתקה
חיבור לגובה קיים
חיבור לגובה קיים
חיבור לגובה קיים
דקל קיים
דקל קיים
ראש מע' קיים
אבן גן במפלס הריצוף
אבן גן במפלס הריצוף
קיר בטון
קיר בטון
שביל בטון
שביל בטון
מעקה ברזל
מבנה
דשא
+21.25
+21.11
+21.16
+21.26
+21.22
+21.22
+21.20
+21.28
+21.28
+21.28
+21.25
+21.22
+21.22
+21.22
+21.20
+21.20
+21.22
+21.18
+21.15
21.20
21.20
21.10
445

מקרא

- ▬ · ▬ גבול עבודה
- 400 קו גובה מתוכנן
- ▦ ריצוף- אבן משתלבת
- ⁘ גינון
- ▨ מדשאה
- ❀ עץ קיים

נשלח אל

אדריכלות נוף – מוריה סקלי			יועץ בטיחות	יועץ נגישות	יועץ קרקע	יועץ ניקוז	יועץ אינסטלציה	יועץ חשמל	קונסטרוקטור	אדריכל	ניהול פרויקט	תאריך
☒			☒	☒	☒	☒	☒	☒	☒	☒	☒	10.05.17
☒												15.05.17
☒			☒	☒	☒	☒	☒	☒	☒	☒	☒	21.05.17
☒			☒	☒	☒	☒	☒	☒	☒	☒	☒	06.06.17
☒			☒	☒	☒	☒	☒	☒	☒	☒	☒	11.06.17
☒			☒	☒	☒	☒	☒	☒	☒	☒	☒	13.06.17
☒			☒	☒	☒	☒	☒	☒	☒	☒	☒	15.06.17
☒			☒	☒	☒	☒	☒	☒	☒	☒	☒	22.06.17

שינויים

מס'	תאור	תאריך
2	עדכון בעקבות פגישה	10.05.2017
3	סימון פרטים	15.05.2017
4	הטמעת תכנית תשתיות חשמל קיימות	15.05.2017
5	עדכון והטמעת תשתיות קיימות: חשמל, מים הפצה למכרז	21.05.2017
6	עדכון העמדה ופיתוח	05.06.2017
7	עדכון תכניות יועצים- הפצה למכרז	11.06.2017
8	עדכון בעקבות פגישה: גובה מבואה, תיאום אדר'	13.06.2017
9	עדכון: תכנית התארגנות, ספסל, הקטנת פתחים	15.06.2017
10	עדכון: מידות	22.06.2017

יוזם התוכנית

פארק אריאל שרון בע"מ

הפרויקט

חממה – חוות שלם

שם התכנית

תכנית פיתוח כללית

מס פרויקט	קנה מידה	תאריך תחילת עבודה
351–28	1:100	24.04.2017
מס גיליון	**מהדורה**	**מידת גליון**
P-20	3	UserDefinedMetric (900.00 x 1500.00MM)

n:\dropbox\351- hiriya\hzera\351-28-greenhouse\landscape\working\plan\p-20 pit

351-28-greenhouse-17.dwg

אדריכל אחראי
אשלי גלדר

☐ לעיון ☐ לאישור
■ למכרז ☐ לביצוע

המבצע אחראי לבדיקת התכניות ולהתאמתן במקום. על המבצע לבקר כל המידות ועל כל טעות או אי התאמה עליו להודיע למתכנן. אין לקבוע מידות ע"י מדידה בשרטוט.

מונטיפיורי 42, ת"א, 65201
42 Montefiore St. Tel Aviv 65201
TEL. 03-5664006 טל.
FAX. 03-5664005 פקס.

מוריה . סקלי
סטודיו
נוף ואדריכלות