הנחיות כלליות:

* יש לקחת בחשבון בתכנון הקונסטרוקציה עומסים של , גופי תאורה, יריעות הצללה וכו'.
* במידה ויעשה שימוש בשולחנות וכסאות: 5% מהשולחנות יהיו נגישים ו10% מהכסאות יהיו נגישים גובה השולחנות הנגישים יהיה" בין 80–73 ס"מ, גובה פנוי לא יפחת מ–70 ס"מ
* כל המפלסים יהיו עפ"י ת.פיתוח
* עבודות הגילוון והצבע עפ"י מפרט.
* כל עבודות הגלוון והצבע יבוצעו במפעל, חיבורים בשטח רק בהברגה.
* מרכיבי הפלדה והחיבורים בינהם עפ"י תכנית ופרטי קונסטרוקציה.
* הקבלן יספק " SHOP DRAWIGS" לאישור אדריכל ומהנדס לקונס' הפלדה לרשתות ולחיפוי הבמבוק.".
*כל פרטי חיפוי הבמבוק הפינות והמפגשים לתאום בין אדריכל למבצע

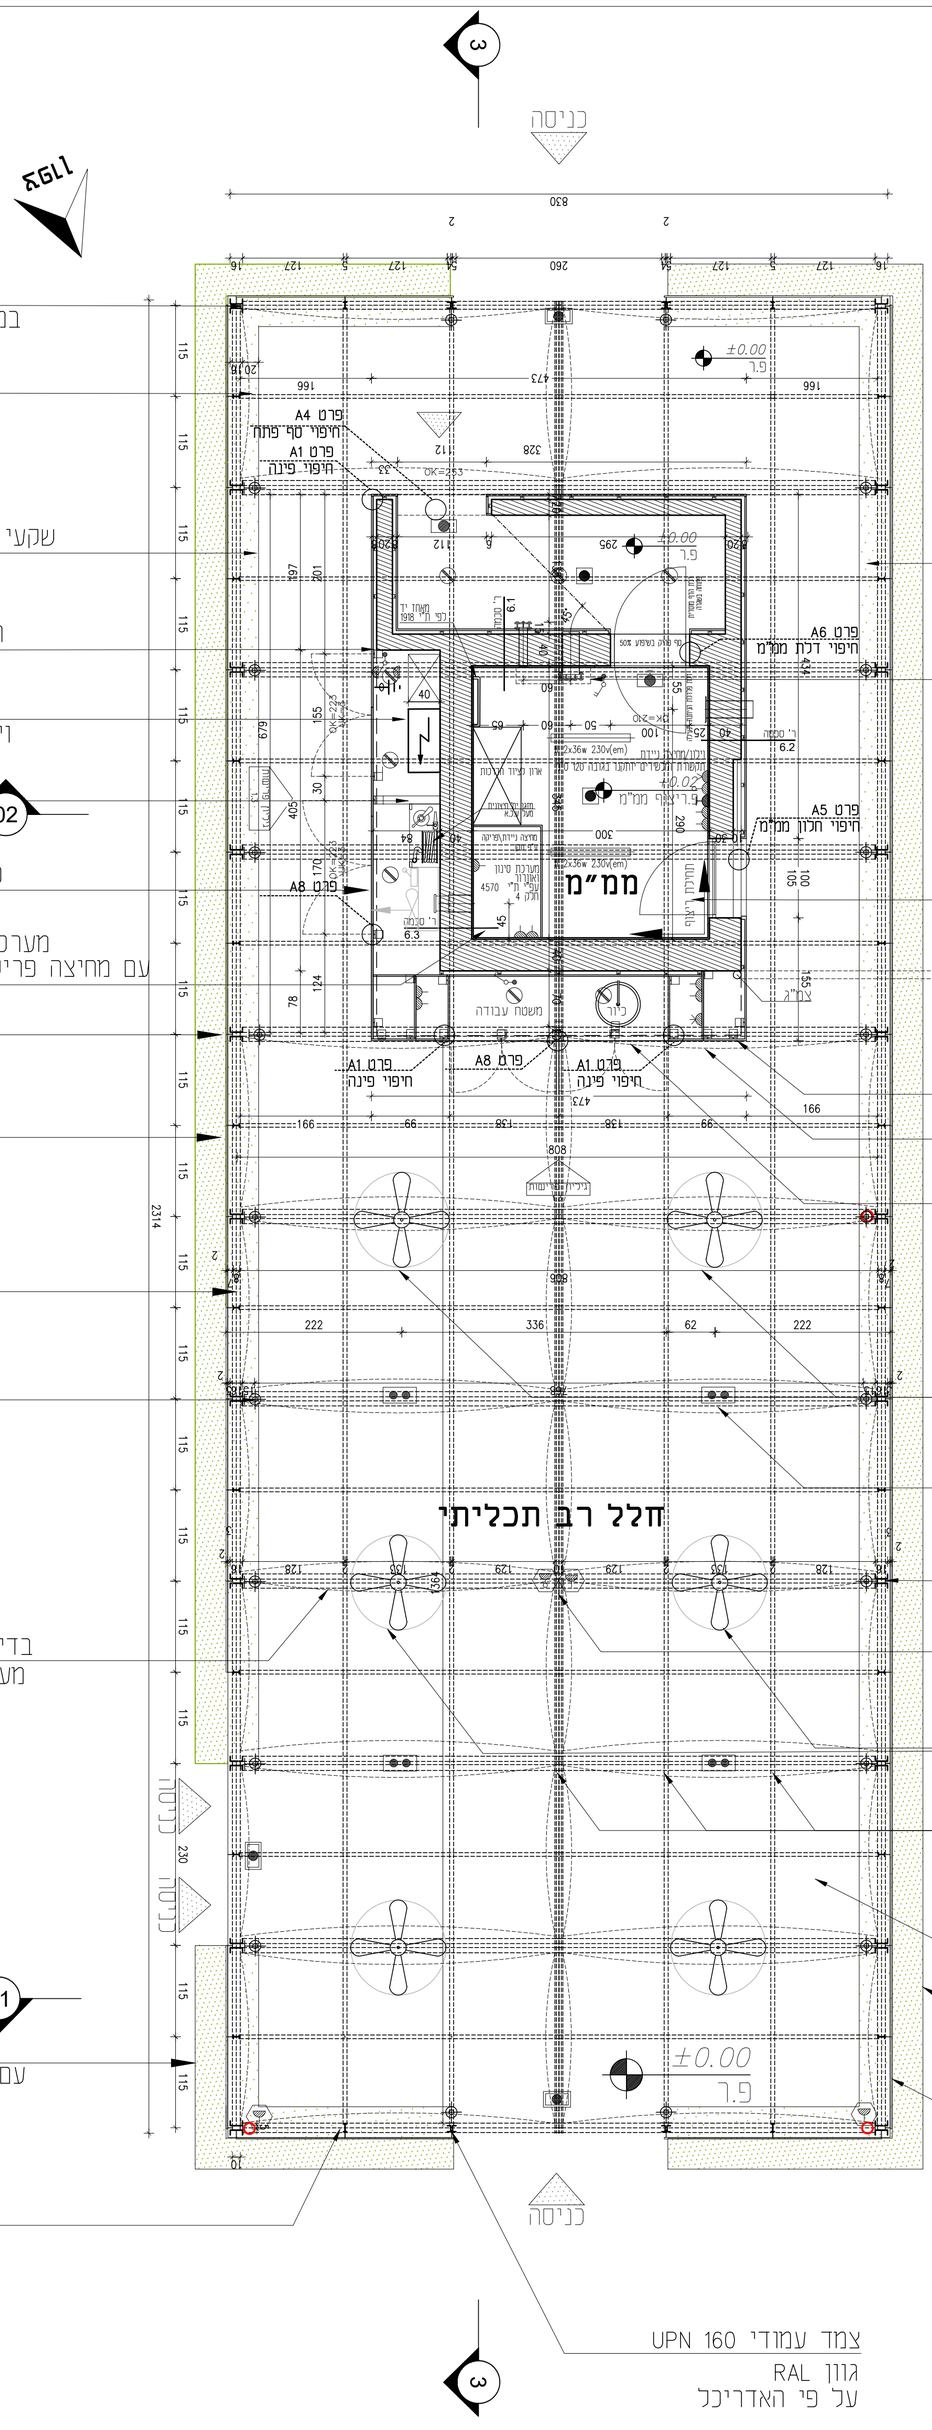

פתח גישה לצנרת חשמל
במרווח בין עמודי 160 UPN
ראה פרט A

רצועת הפרדה
דקורטיבית לחצץ
גוון עפ"י אדריכל
ראה תכנית פיתוח

שקעי שירות משולבים ברצועת
פרדה דקורטיבית

חיפוי חזיתות בעץ במבוק

ארונות טכניים,
חשמל וע.כ.א

ויח' מיזוג אויר מעל ע.כ.א
ארונות טכניים,

קיר הפרדה מבלוקים
10 ס"מ

פתח בחיפוי במבוק לצ.א.
ראה גיליון 1.3

מערכת סינון ואוורור 180/480
עם מחיצה פריקה. ספק "מיגונים ומפוחים"

צמד עמודי UPN 160
גוון RAL
על פי האדריכל

IPE 100
גוון RAL
על פי האדריכל

קורה עליונה בין מסגרות
HPN 100X100
גוון RAL
על פי האדריכל

גופי תאורה
על גבי הקונסטרוקציה
ראה ת. תאורה

בדי הצללה דגם COMMERCIAL
מעוגנים לקונסטרוקציה מבחוץ
לתאום מול קונסטרוקציה

מסביב למבנה ערוגה
עם צמחיה מטפסת ע"ג רשת

IPE 100
גוון RAL
על פי האדריכל

רצועת הפרדה
דקורטיבית לחצץ
גוון עפ"י אדריכל
ראה תכנית פיתוח

אופציה למיקום
מזגן בממ"מ

ריצוף גרניט פורצלן
30*30 ס"מ ראה מפרט

חיבור ניקוז צמ"ג
לשוחה תת קרקעית

קונסטרוקציית RHS 100*100*5 מ"מ
לתאום מול קונסטרוקטור

מדפים תלויים בדופן
ראה חזית וחתך בגיליון 1.3

משטח עבודה
ארונות מתחת למשטח הניתנים לנעילה
ראה חזית וחתך בגיליון 1.3

מאווררי תקרה לתיאום
ראה ת.חשמל

תאורת חירום
ראה ת.תאורה

תאורת חממה מעוגנת לקורות UPN
ראה ת.תאורה

שקע ברצפה עבור מקרן
ראה ת.חשמל

מאווררי תקרה לתיאום
ראה ת.חשמל

מוטות תשתית לרשת \ מרישים
40/40/4 MM

שיפועים עג"י רצפת אבן משתלבת
חיבור ניקוז תת קרקעי לכיוון התעלה המערבית
ראה ת. פיתוח

ערוגה היקפית לצמחיה מטפסת
ראה ת. פיתוח

מוטות אופקיים כתשתית לרשת מטפסים

צמד עמודי UPN 160
גוון RAL
על פי האדריכל

פלסנר
פרוג 33, ת"א 63417
טל'פון 03-5224022
פקס 03-5238586
33 Frug st.
Tel - Aviv 63417
info@plesnerarchitects.com
PLESNER
www.plesnerarchitects.com

יועצים- טלפון וכתובת: CONSULTANTS- PHONE AND ADDRESS:

קיצורים לרשימת תפוצה:

Environment	EN	יועץ איכות הסביבה	Project Manager	PM	מנהל פרויקט
Traffic	TR	תנועה ופיתוח	Structural	S	קונסטרוקציה
Earth Stability	ES	יועץ ביסוס קרקע	Mechanical	M	מיזוג אויר
Food Services	FS	מערכת מזון	Electrical	E	חשמל ותחזוקת נמוך
Telecommunications	TC	יועץ התקשורת ומולטימדיה	Plumbing	P	הנדסאות ספרינקלרים
Accessibility	CS	יועץ נגישות	Elevators	EL	מעליות
Athletics	AT	יועץ ספורט	Safety	SA	יועץ בטיחות
Lighting	L	תאורה עיצובית	Spec. Writers	SW	כתב
Weather Proofing	WP	יועץ איטום	Security	SE	יועץ ביטחון
Building Department	BD	מחלקת ביקי	Acoustics	AC	יועץ אקוסטיקה
			Shelter	SH	יועץ מיגון

יש לתאם עם תכניות היועצים הבאים: יועץ חשמל,
יועץ אינסטלציה, יועץ ת. אויר, יועץ קונסטרוקציה.
במקרה של קונפליקט יש לבצע על פי הנחיות האדריכל.

המבצע אחראי לבדיקת התכניות והתאמתן במקום!
אין לקבוע מידות על ידי מדידה בשרטוט!
כל אי התאמה או טעות תדווח מידית למתכננים.
המשך העבודה בהתאם להוראות המתכננים שיועברו בכתב.

מס' No.	תאריך Date	מהות השינויים Revision / תפוצה Distribution

מיקרא יחעץ תאורה :

גוף תאורה להתקנה על גבי קיר להארה UP/DOWN LED 22W 220V 3000K 1373lm	DW	DW2
גוף תאורה שקוע רצפה LED 14.3W 220V 3000K 704lm	RE1	RE1

KEY PLAN: תכנית התמצאות:

ELEVATION: מפלס יחוס:
DRAWN BY: שורטט על ידי:
CHERCED BY: נבדק על ידי:
FILE NAME: שם קובץ:

For Construction לביצוע:	For Bid למכרז:	For Approval לאישור:	For Review לעיון:
☐	☒	☐	☐

REVISION: 02 מהדורה:
DATE: December 20, 20 תאריך:
SCALE: 1:50 קנ"מ
DRAWING TITLE: שם התכנית:

פארק אריאל שרון
מבנה חממה
תכנית

DRAWING No: גליון מספר:
1.1