




CORRECTIONS - PHONE AND ADDRESS: תיקונים - טלפון ומכתובת

Table with columns for disciplines and names: Civil, Structural, Mechanical, Electrical, Plumbing, Fire, etc.


Table for Revision No. (מס' תיקון), Date (תאריך), and Distribution (תפוצה)

ELEVATION: פנים (Interior)
DRAWN BY: שחר גרין
CHECKED BY: רותם גרין


DATE: December 20, 20
SCALE: 1:10
DRAWING TITLE: פארק אריאל שרון פרטי חיפוי מ"מ מבנה 6

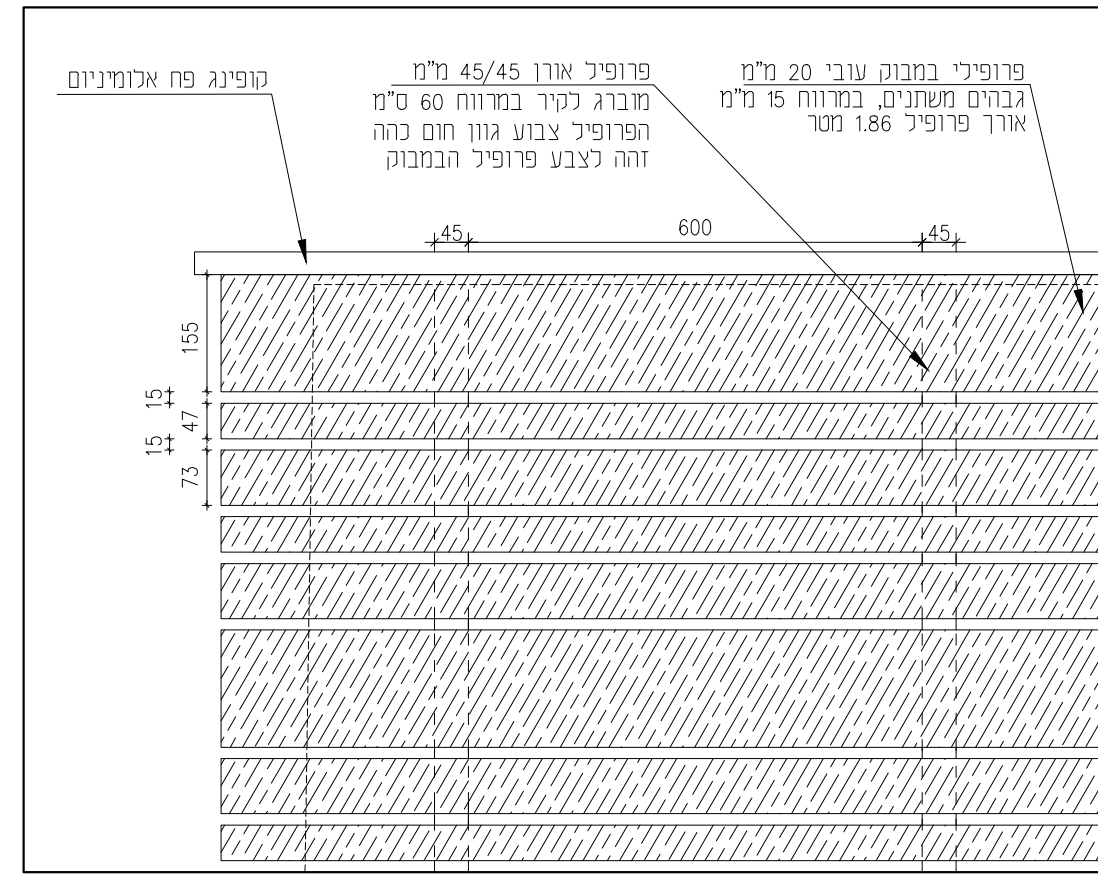


פרט A3 ק.מ. 1:10 חיפוי קטע חזית

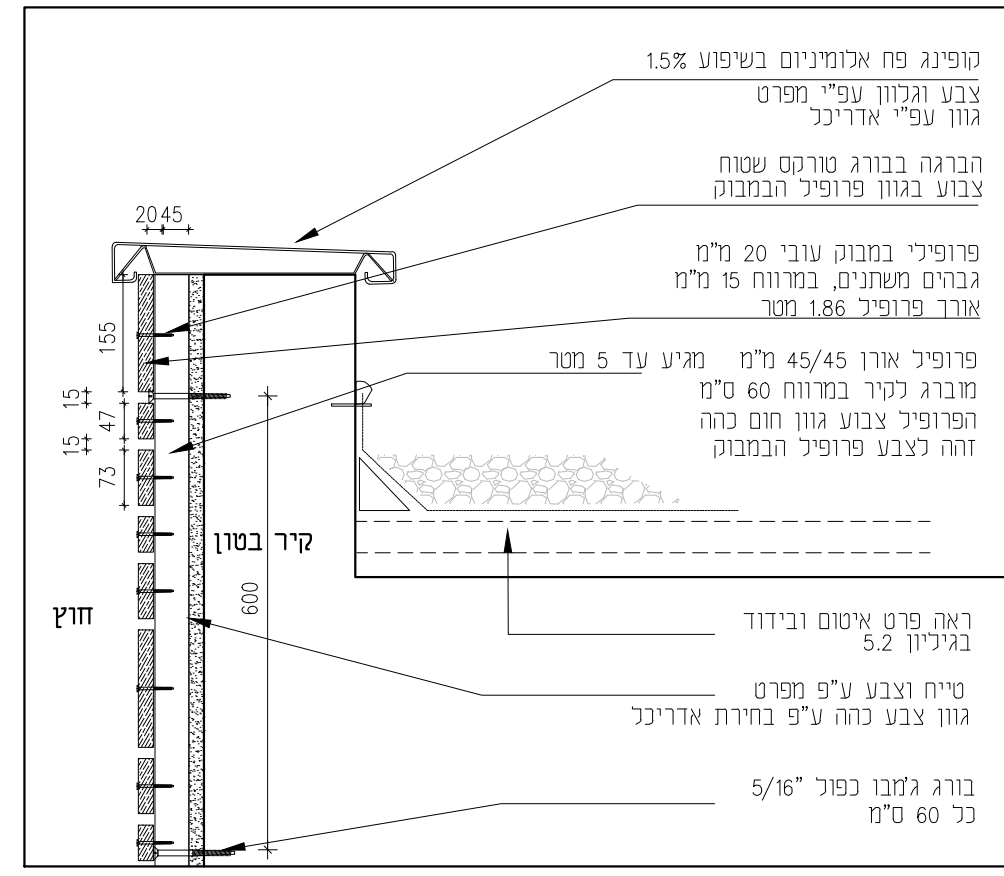


פרט A2 ק.מ. 1:10 חתך - חיפוי כרכוב הגג

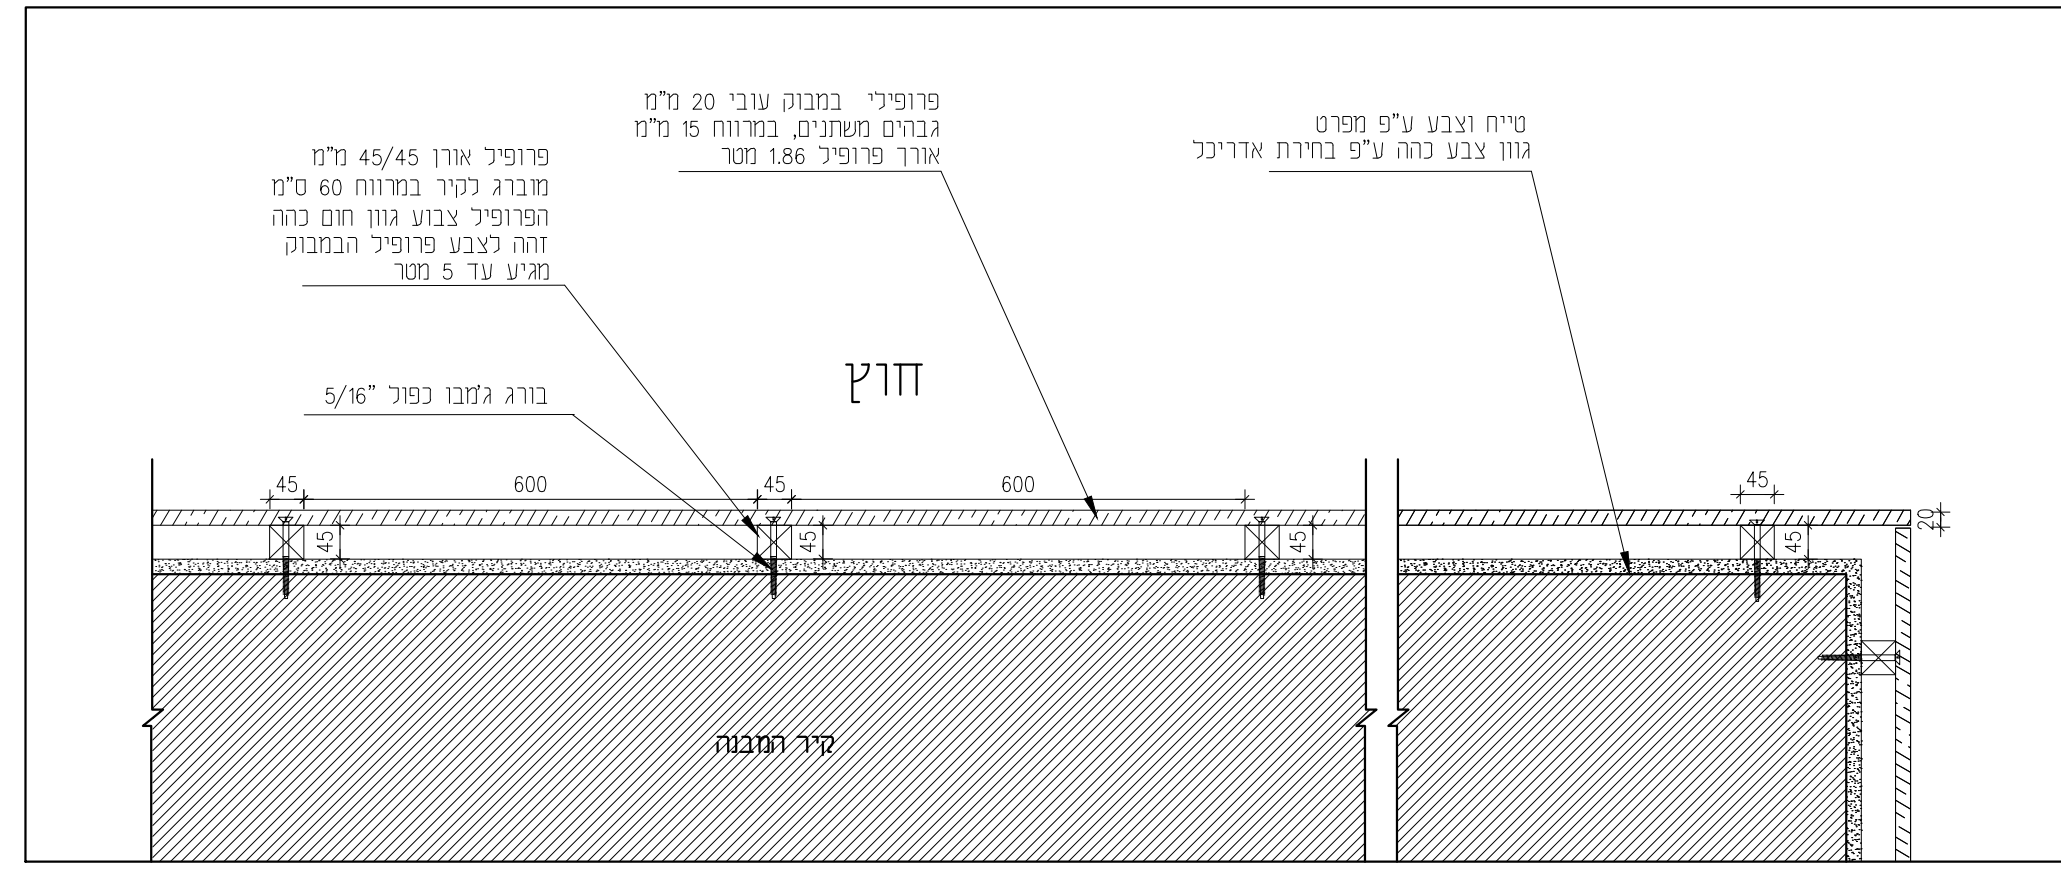


פרט A1 ק.מ. 1:10 מבט על-חיפוי פינה / קיר רציף

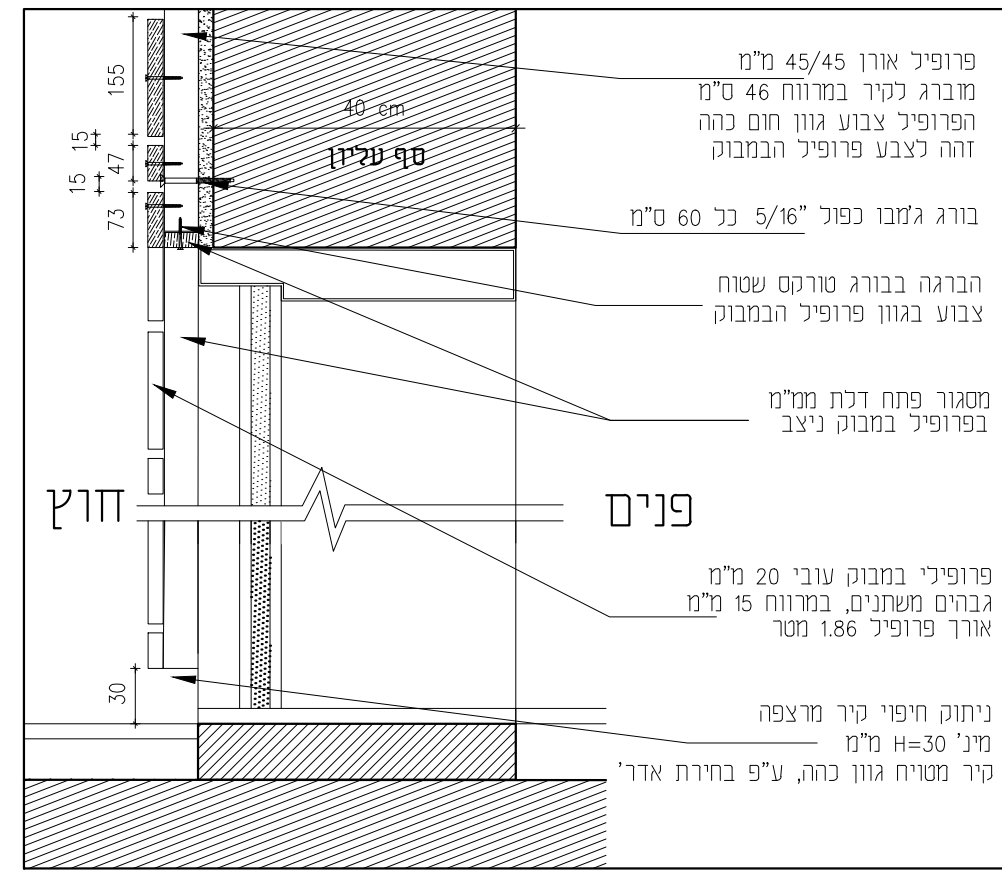


פרט A6 ק.מ. 1:10 חתך - חיפוי סף דלת מ"מ

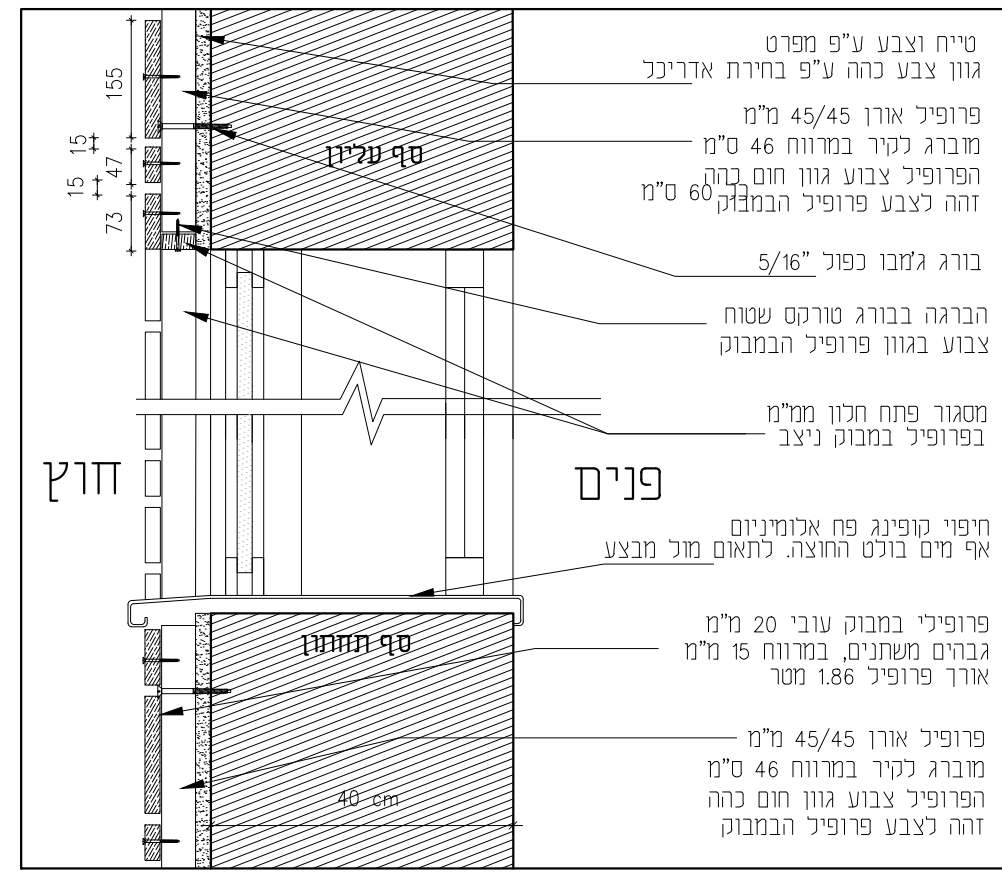


פרט A5 ק.מ. 1:10 חתך - חיפוי סף חלון מ"מ

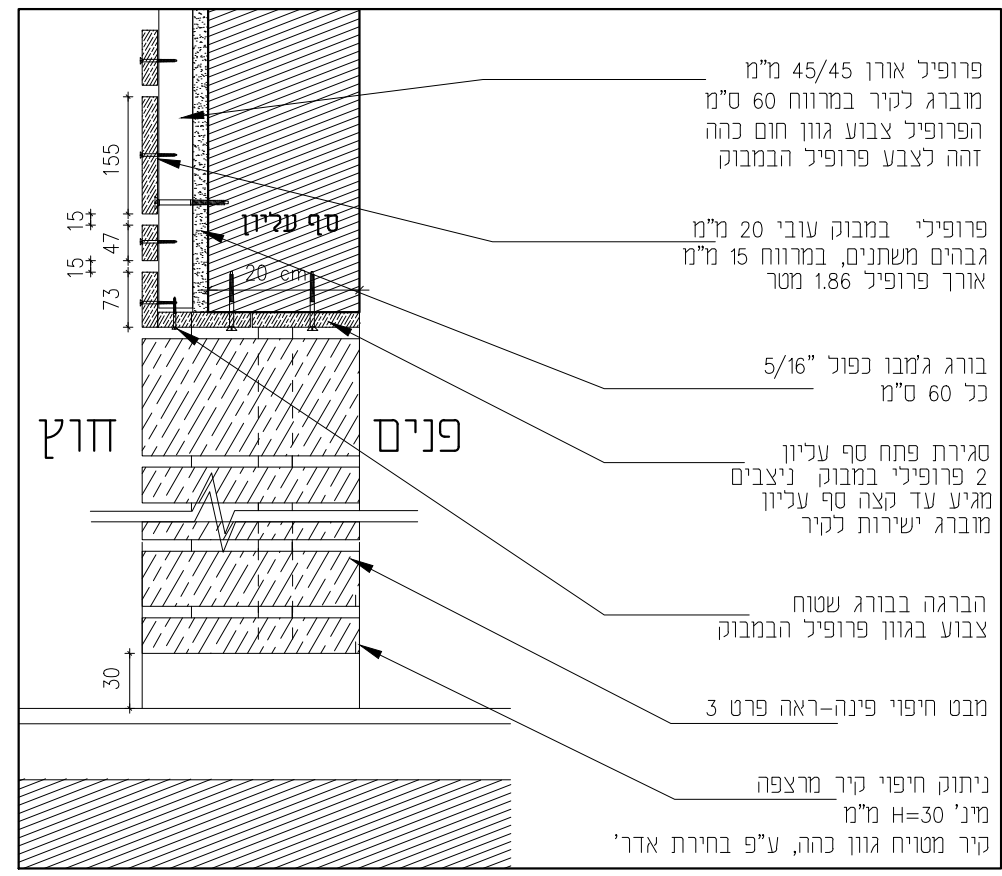

פרט A4 ק.מ. 1:10 חתך - חיפוי סף פתח

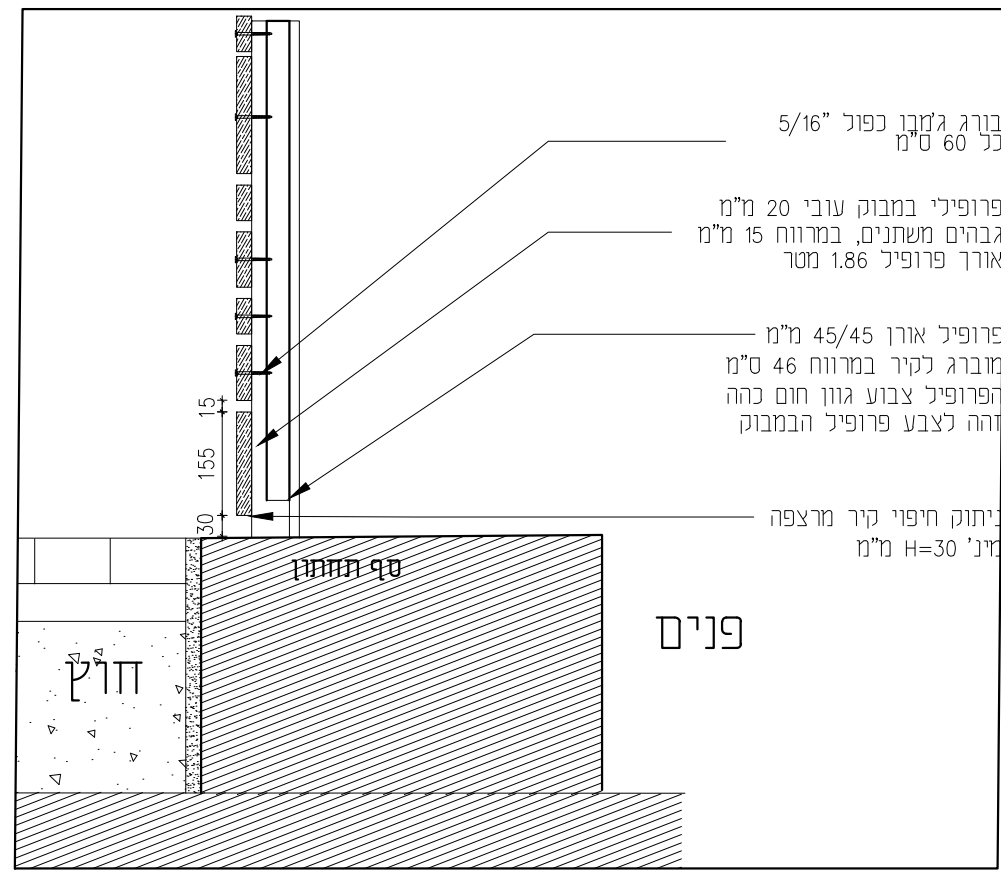

פרט A7 ק.מ. 1:10 חתך - ניתוק חיפוי במבוק מרצפה

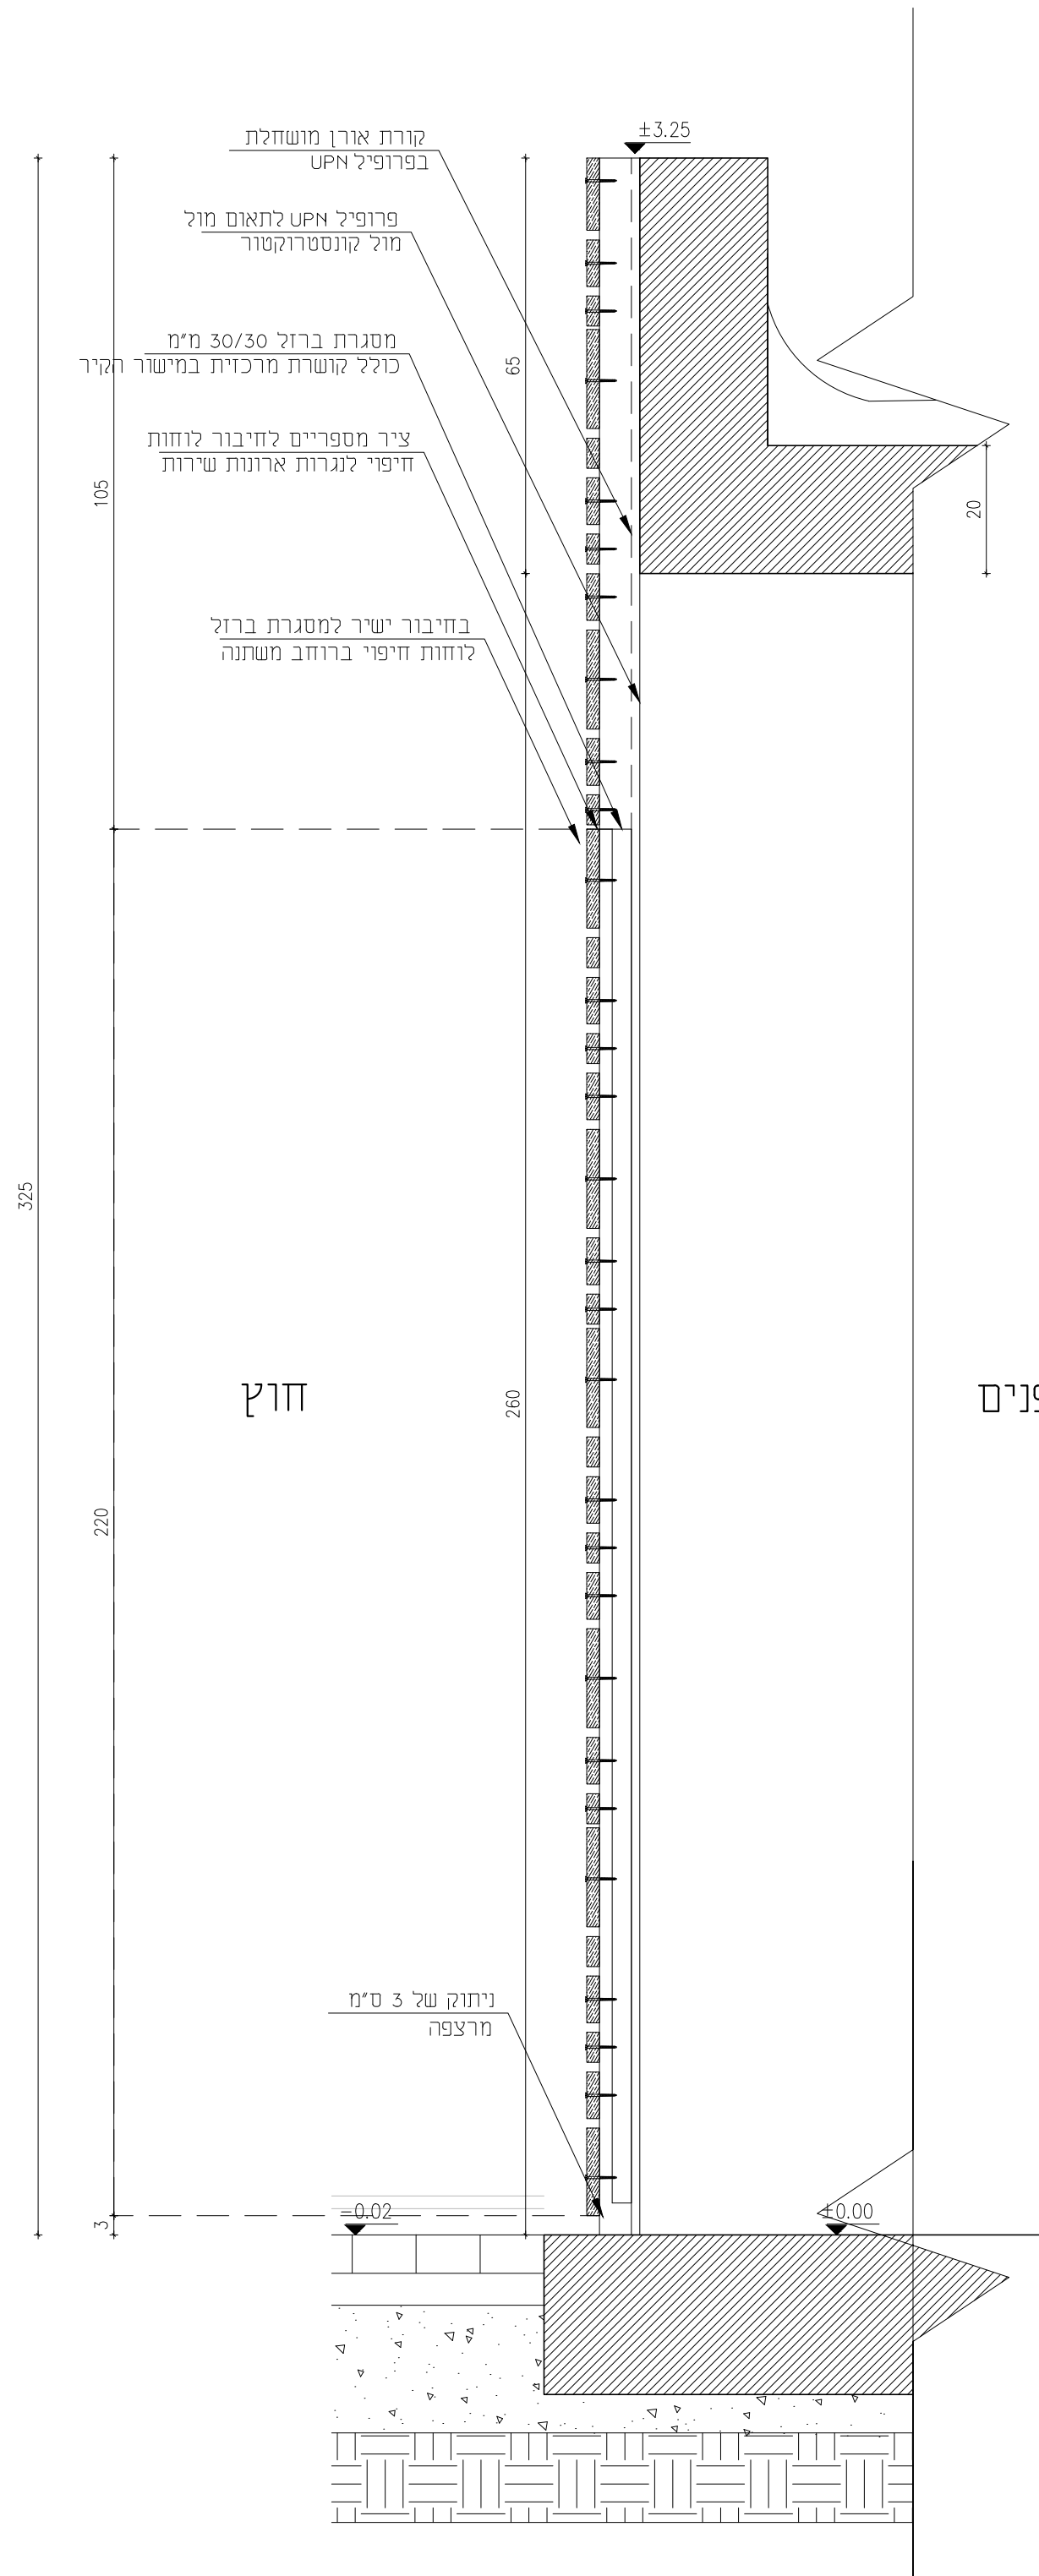

פרט A8 ק.מ. 1:10 מבט על-דלתות/חלון שירות בחיפוי עצמאי לא צמוד קיר

