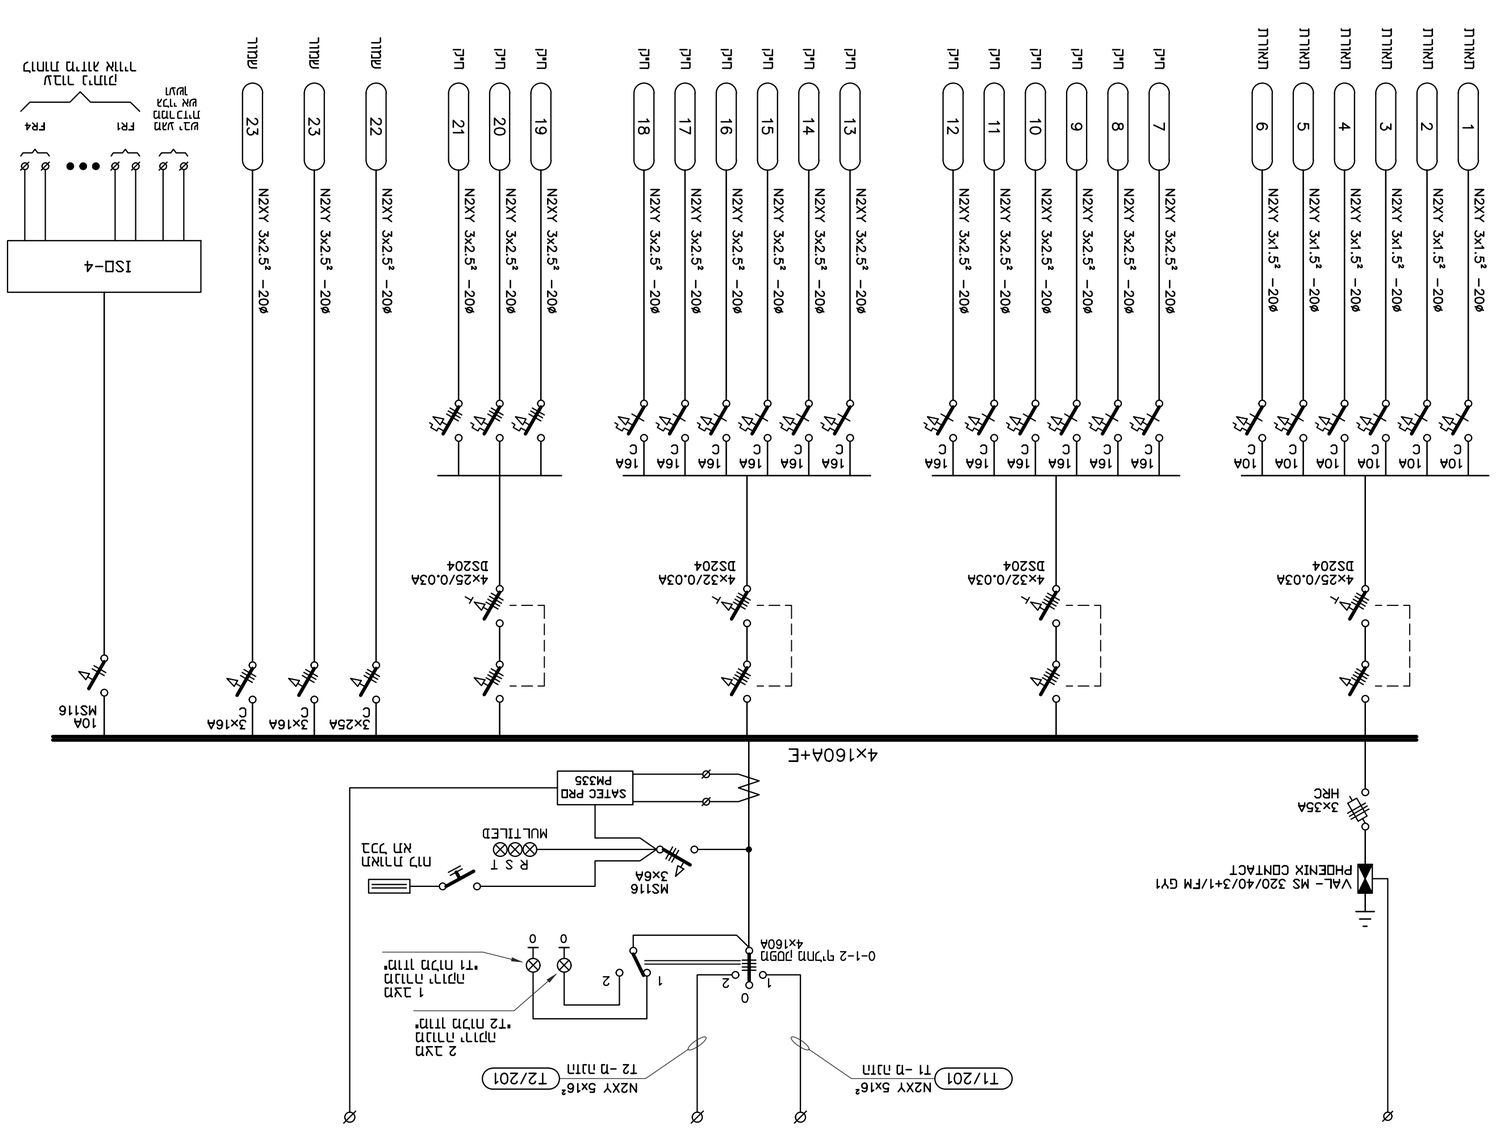
4x160A+E
1 N2XY 3x1.5² -20ø 10A C MCB
2 N2XY 3x1.5² -20ø 10A C MCB
3 N2XY 3x1.5² -20ø 10A C MCB
4 N2XY 3x1.5² -20ø 10A C MCB
5 N2XY 3x1.5² -20ø 10A C MCB
6 N2XY 3x1.5² -20ø 10A C MCB
4x25/0.03A DS204
7 N2XY 3x2.5² -20ø 16A C MCB
8 N2XY 3x2.5² -20ø 16A C MCB
9 N2XY 3x2.5² -20ø 16A C MCB
10 N2XY 3x2.5² -20ø 16A C MCB
11 N2XY 3x2.5² -20ø 16A C MCB
12 N2XY 3x2.5² -20ø 16A C MCB
4x32/0.03A DS204
13 N2XY 3x2.5² -20ø 16A C MCB
14 N2XY 3x2.5² -20ø 16A C MCB
15 N2XY 3x2.5² -20ø 16A C MCB
16 N2XY 3x2.5² -20ø 16A C MCB
17 N2XY 3x2.5² -20ø 16A C MCB
18 N2XY 3x2.5² -20ø 16A C MCB
4x25/0.03A DS204
19 N2XY 3x2.5² -20ø C16A
20 N2XY 3x2.5² -20ø C16A
21 N2XY 3x2.5² -20ø C16A
22 N2XY 3x2.5² -20ø C25A
23 N2XY 3x2.5² -20ø C16A
23 N2XY 3x2.5² -20ø C16A
ISD-4
10A MS116 C
3x16A C
3x16A C
3x25A C
4x160A+E
VAL- MS 320/40/3+1/FM GY1 PHOENIX CONTACT
3x35A HRC
SATEC PRO PM335
MS116 3x6A
R S T MULTILED
מדחה מדמ KM 222
0-1-2 מיתוג מנוהל 4x160A
1 עמדה מבוקר "T1 מהיר מבוקר עמדה
2 עמדה מבוקר "T2 מהיר מבוקר עמדה
N2XY 5x16² T1 -ב מהיר T1/201
N2XY 5x16² T2 -ב מהיר T2/201
FR1 FR4
מגן יתר זרם מגן יתר זרם מגן יתר זרם