


### טבלת צמחיה

מס'	סמל	שם עברי	שם לועזי	גודל	מרווח שתילה	שטח במ"ר	כמות ביחידות
1		סולנוס יסמיני לבן	Solanum jasminoides	4	0.5x0.5	-	35
2		הרדנברגיה תלתנית	Hardenbergia comptoniana	4	0.5x0.5	-	56
3		אנטיגון דק עוקצים	Antigonon leptopus	4	0.5x0.5	-	25
4		סיגל קיסוסי	Viola hederacea	4	0.3x0.3	-	230
5		מדשאה - פספולון ננדי	PASPALUM VAGINATUM		מרבדים	240	-

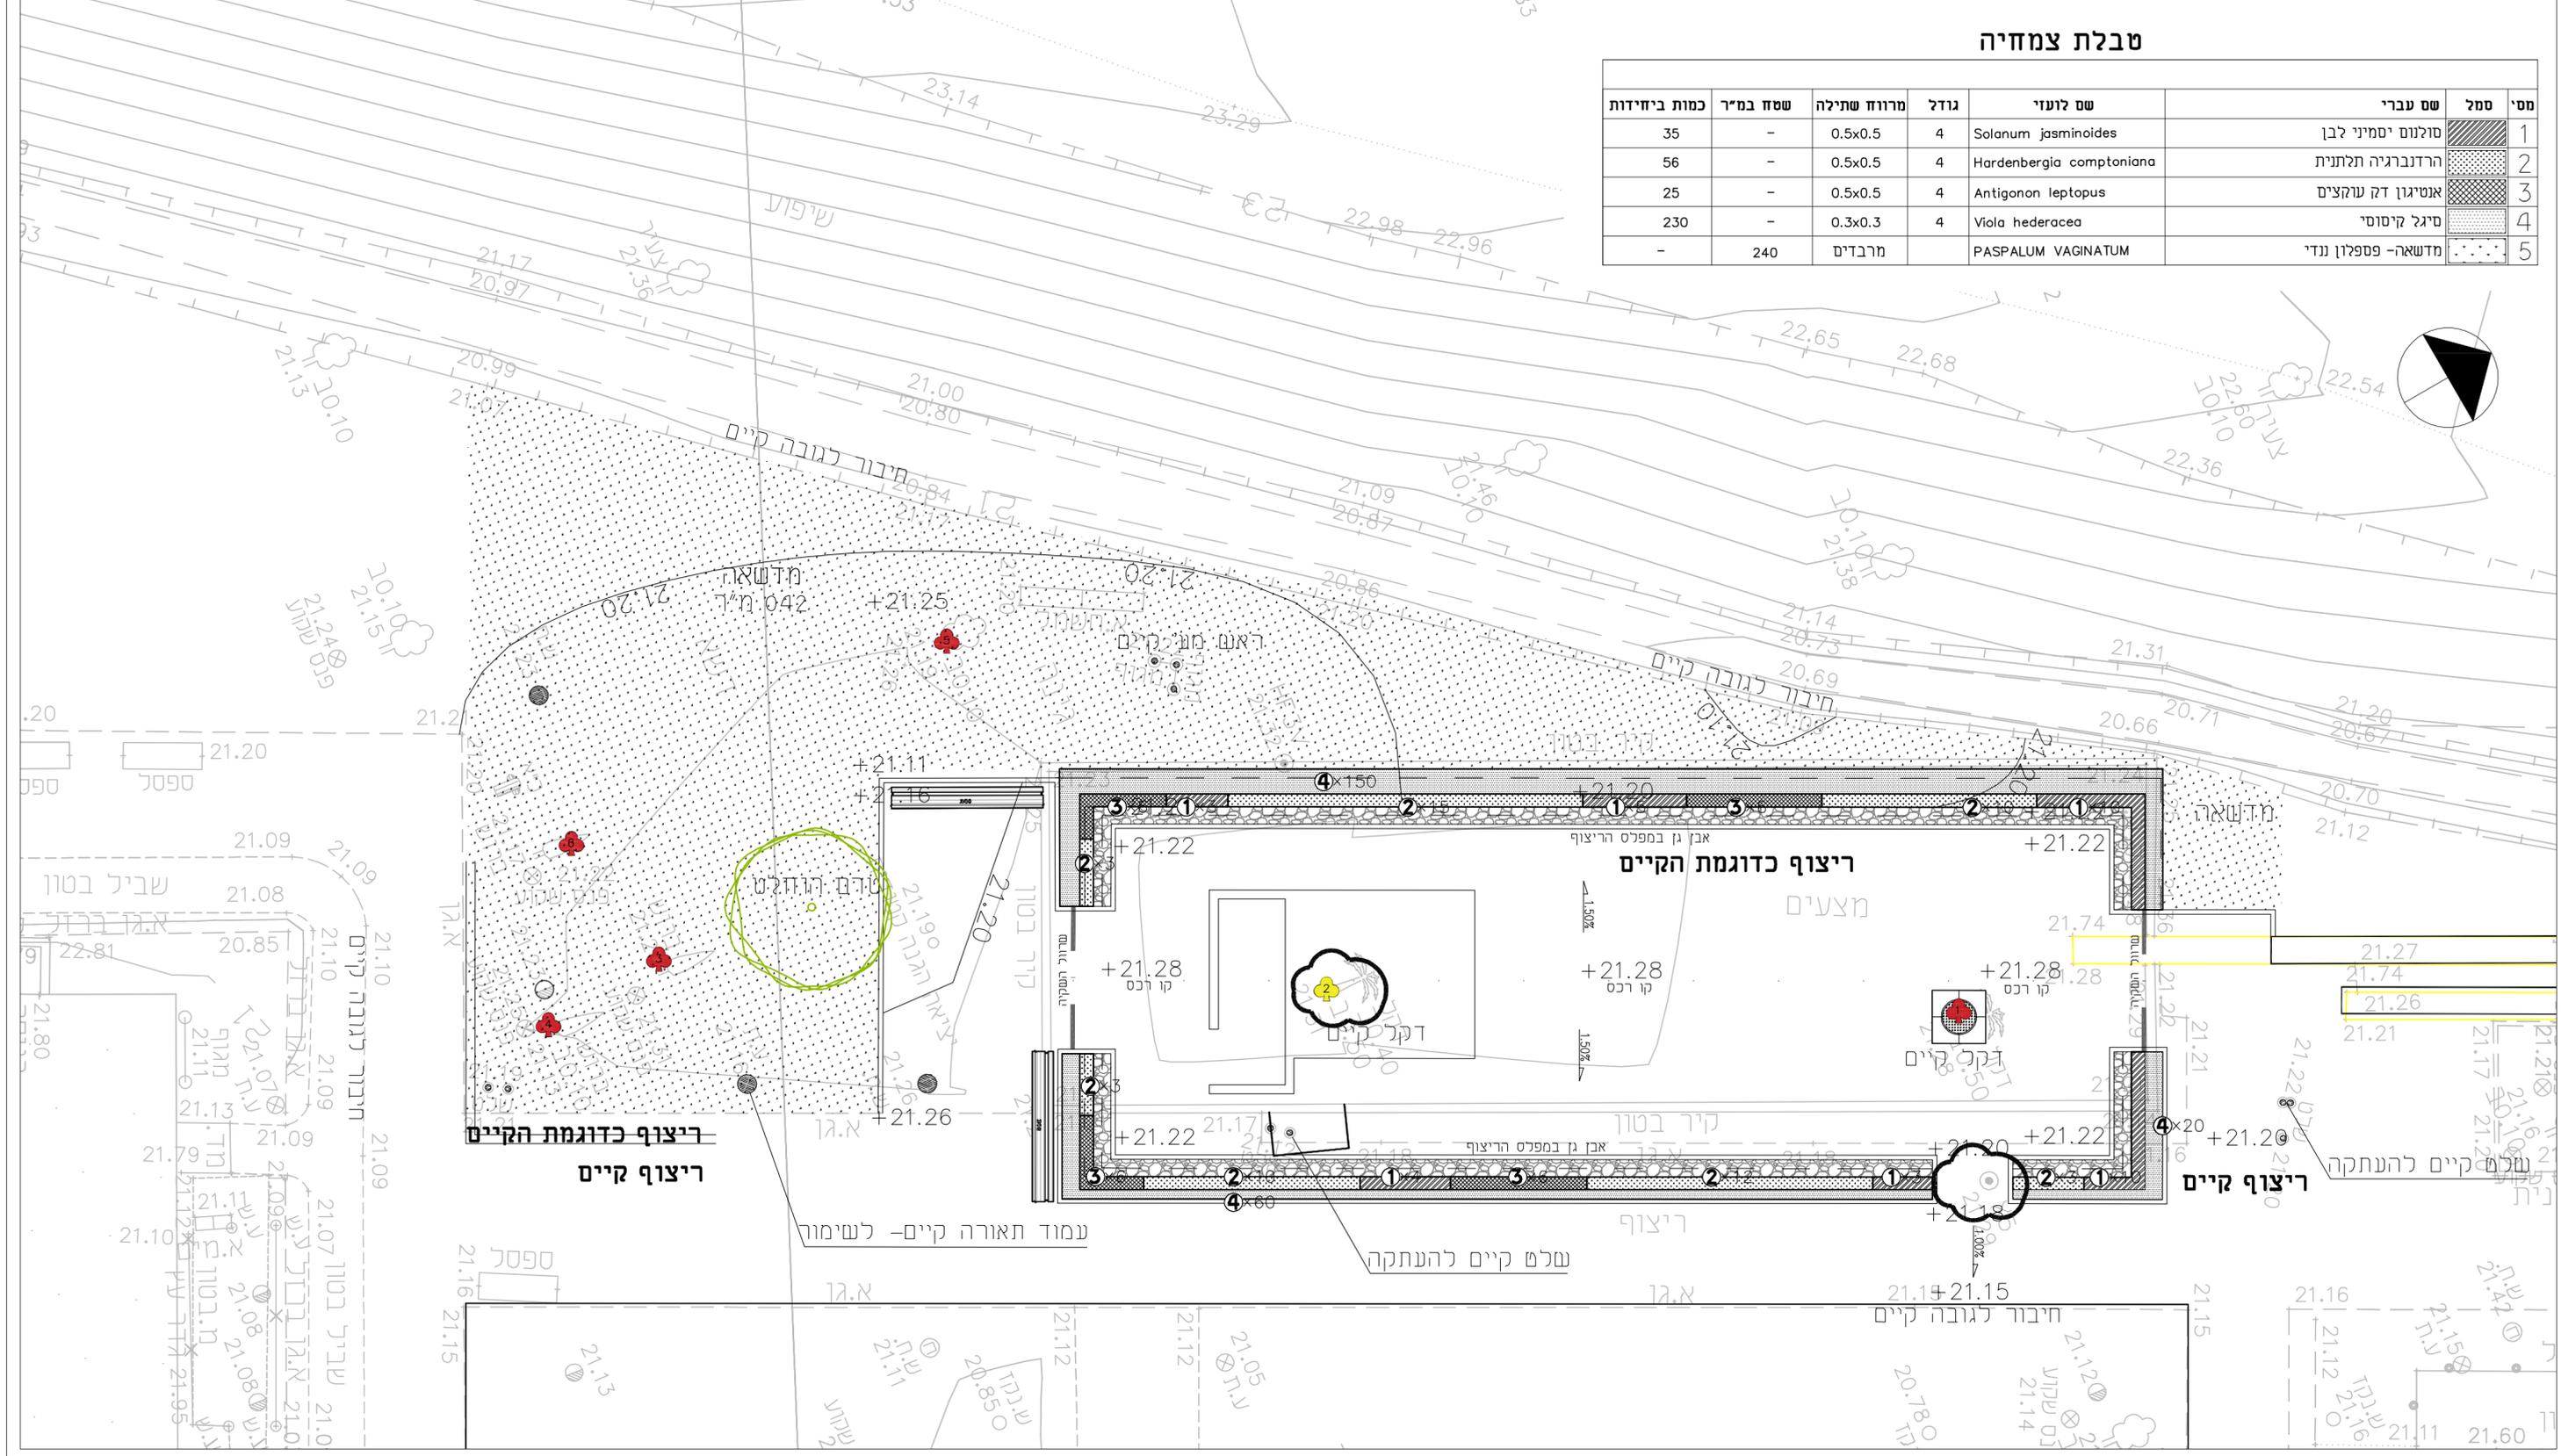

שנה אכ  
תאריך

תאריך	ניחה פרויקט	אדריכל	קונסטרוקטור	יועץ אשכול	יועץ אקוסטיקה	יועץ ניוטון	יועץ קרקע	יועץ גישות	יועץ בסיווח
10.05.17									
15.05.17									
21.05.17									
07.06.17									

שינויים

מס'	תאריך	תאור
1	08.05.17	תכנית צמחיה
2	21.05.17	הפצה למכרז
3	07.06.17	הפצה למכרז

וזם התוכנית

פארק אריאל שרון בע"מ  
פארק אריאל שרון - מבנה חממה  
שם התכנית  
תכנית פיתוח - שלד וגבהים  
מפנס קרקע

תאריך תחילת עבודה	קנה מידה	מספר תוכנית
21.08.2013	1:100	351-28
מידת גיליון	מחזור	מספר גיליון
UserDefinedMetric (900.00 x 1500.00MM)	3	P-26

d:\dropbox\351 - hiriy\hzero\351-28-greenhouse\landscape\working\plan\p-26 351-28-greenhouse p-26 2.dwg

<input type="checkbox"/> אדריכל אחראי	<input type="checkbox"/> כעיון	<input type="checkbox"/> כאישור
<input type="checkbox"/> אשלי גלזר	<input checked="" type="checkbox"/> למכרז	<input type="checkbox"/> לביצוע

מונטיפיורי 42, ת"א, 65201  
42 Montefiore St. Tel Aviv 65201  
TEL. 03-5664006 טל.  
FAX. 03-5664005 פקס.



וריה . סקלי  
טודיו  
ואדריכלות