



תאריך	נשנה אכ	א.א.א. - ע"מ שטח	א.א.א.א.	א.א.א.א.	א.א.א.א.	א.א.א.א.	א.א.א.א.	א.א.א.א.	א.א.א.א.
10.05.17									
15.05.17									
21.05.17									
06.06.17									
11.06.17									
13.06.17									
15.06.17									


מס'	תאור	תאריך
1	תכנית נכליית- גבהים	08.05.2017
2	עדכון בעקבות פגישה	10.05.2017
3	סימון פרטים	15.05.2017
4	הסמעת תכנית השתיות השמל קיימות	15.05.2017
5	הפצה והסמעת תשתיות קיימות: חשמל, מים	21.05.2017
6	עדכון העמדה ופיתוח	05.06.2017
7	עדכון תכנית יועצים- הפצה נכרז	11.06.2017
8	עדכון בעקבות פגישה: גובה מבואה, תיאום אדר	13.06.2017
9	עדכון: תכנית התוארגנות, פסגל, הסמעת פתחים	15.06.2017

יזום התוכנית
פארק אריאל שרון בע"מ
 הפרויקט
חממה - חוות שלם
 שם התכנית
תכנית התארגנות

מס פרויקט	קנה מידה	תאריך תחילת עבודה
351-28	1:100	24.04.2017
מס גיכון	ממדורה	מידת גיכון
P-21	3	UserDefinedMetric (900.00 x 1500.00MM)
n: \dropbox\351- hiriy\hzer\351-28-greenhouse\landscape\working\plan\p-20 pit 351-28-greenhouse-17.dwg		
אשרי גלרד	נעונו	לאישור
המבצע אחראי כבדיקת התכנית ובהתאמתו במקום. על המבצע לבדוק כל המידות ועל כל טעות או אי התאמה עיניו כחידע למחנכו. אין נכבוע מידות ע"י מדידה בשטח.	נכרז	נביצוע

מונטפיורירי 42, ת"א, 65201
42 Montefiore St. Tel Aviv 65201
 טל. 03-5664006
 פקס. 03-5664005

מוריה . סקלי
סטודיו
נוף ואדריכלות

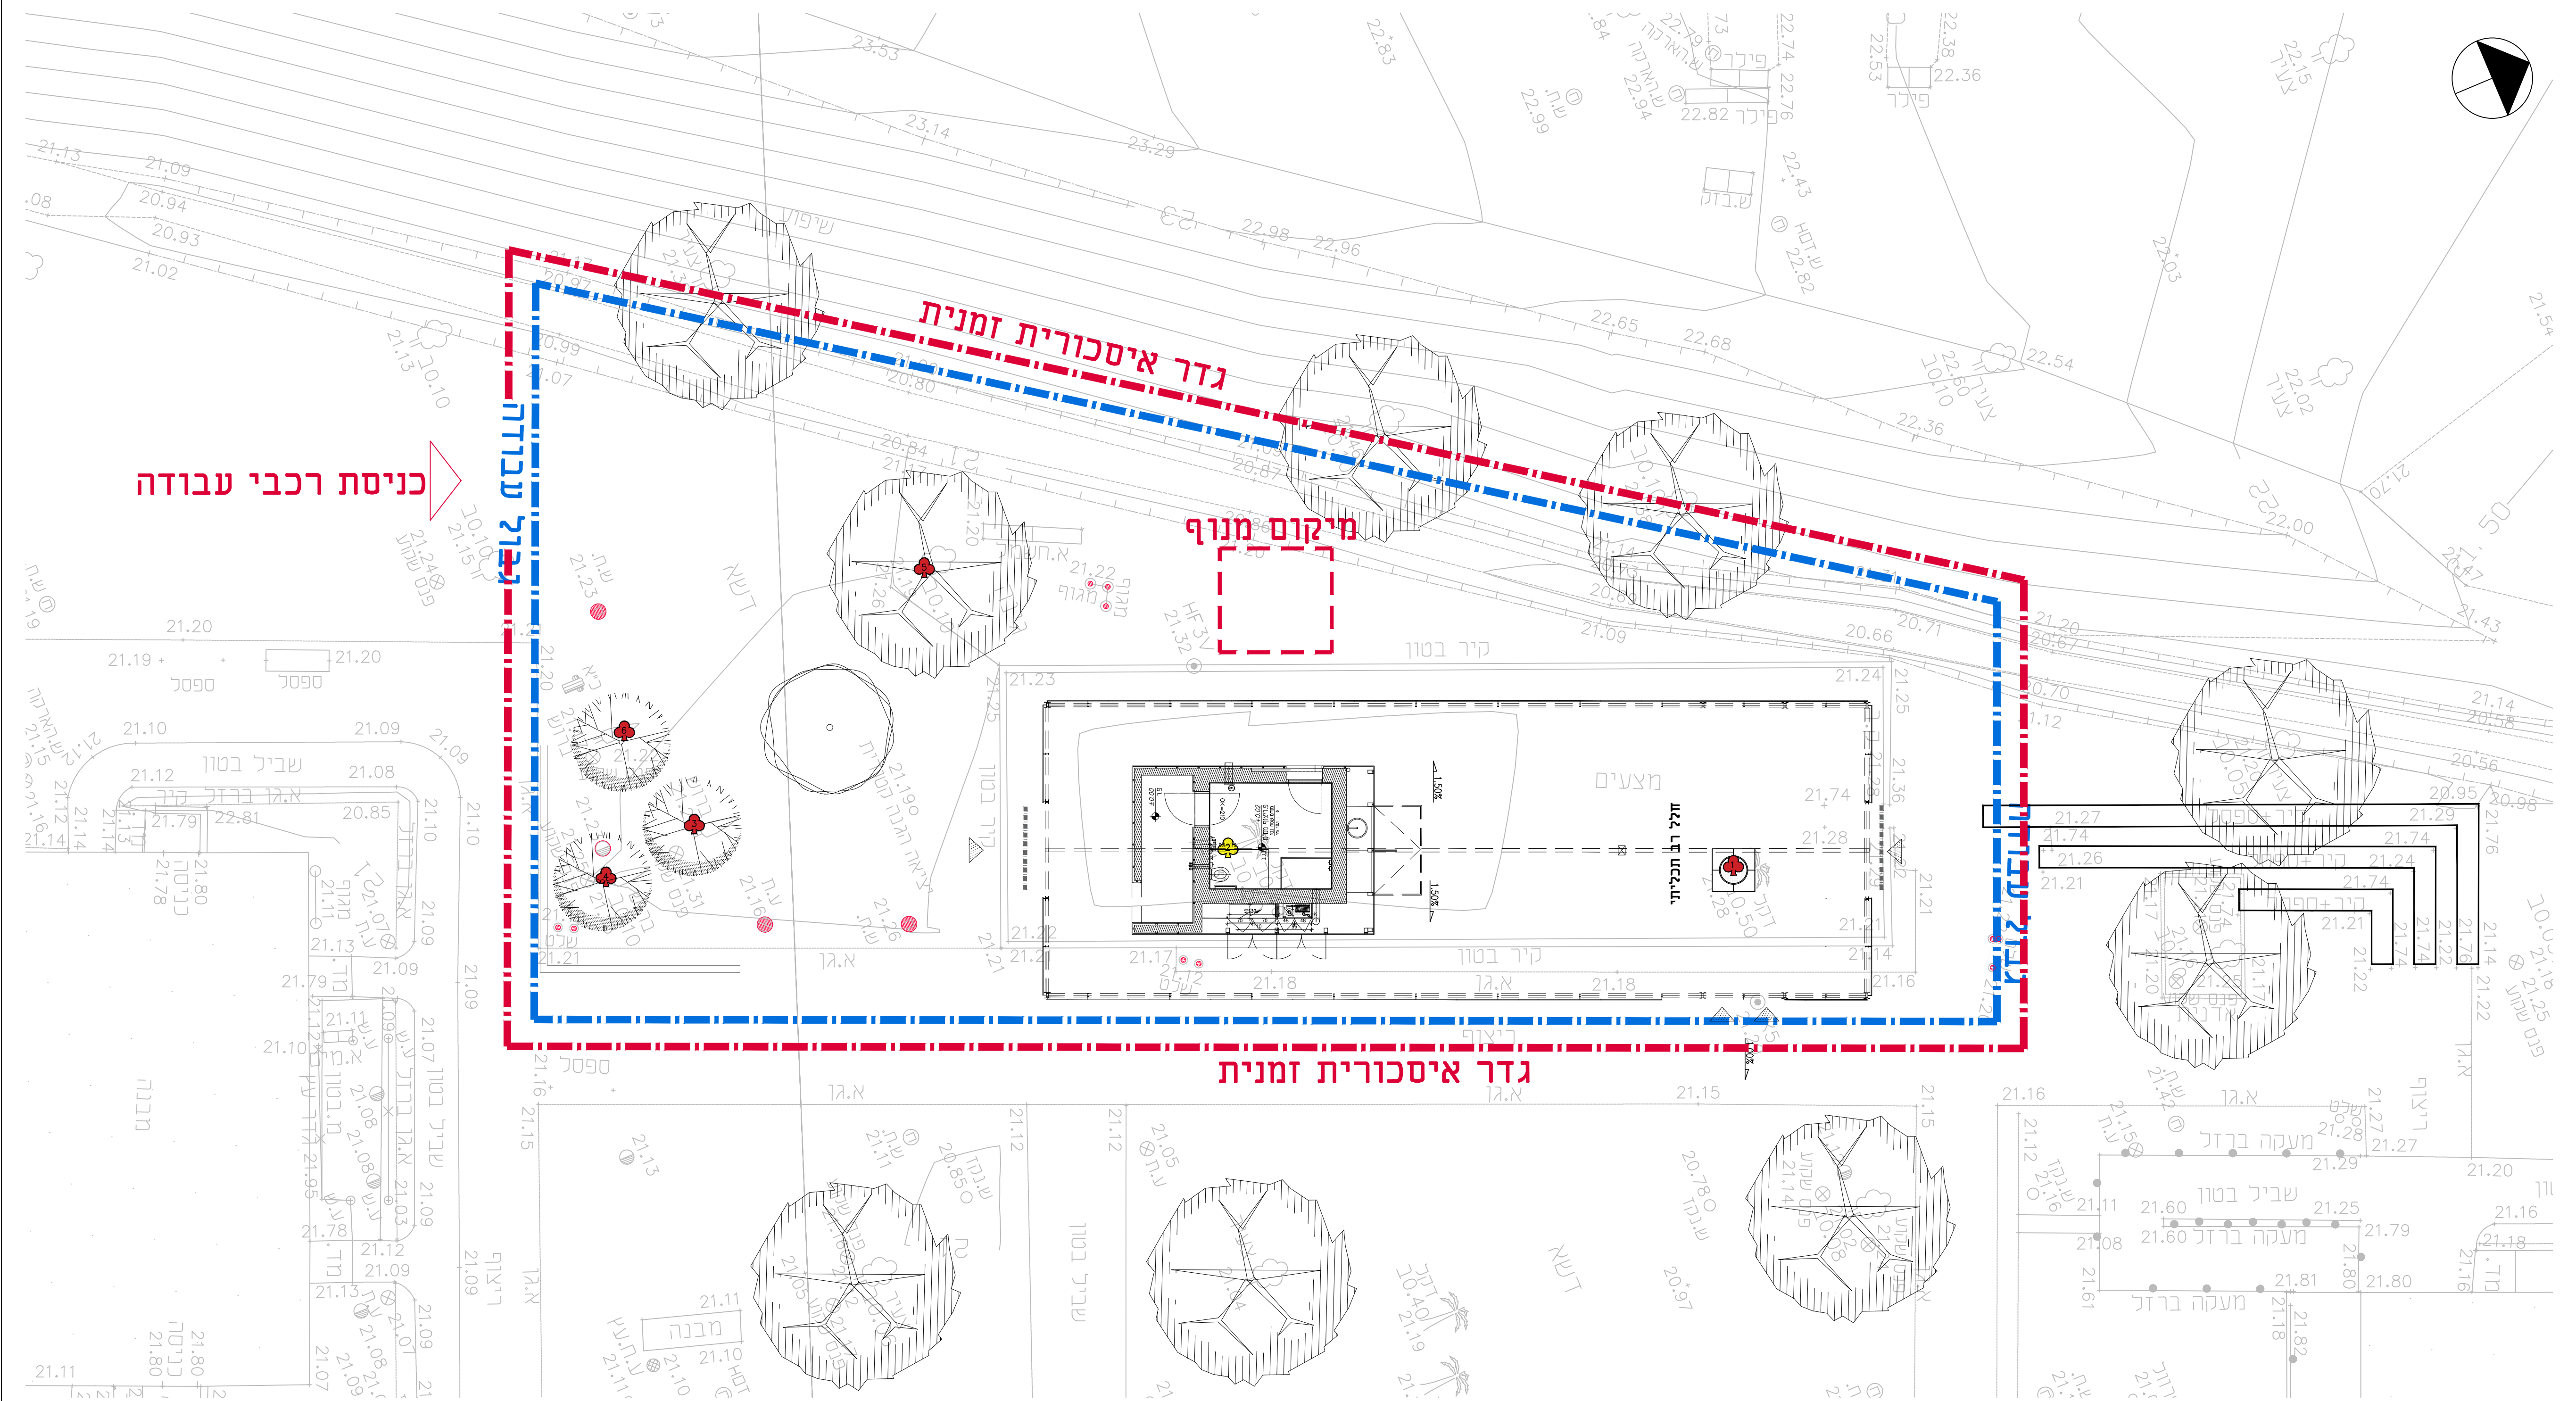

כניסת רכבי עבודה

גדר איסכורית זמנית

מיקום מנוף