


- רשימת פרטים**
- 1 ריצוף
 - 1a ריצוף על גבי בטון
 - 2a אבו גן בקצה ריצופים
 - 2b רצועת חצץ דקורטיבית
 - 3 גומה לעץ קיים
 - 4 ספסל

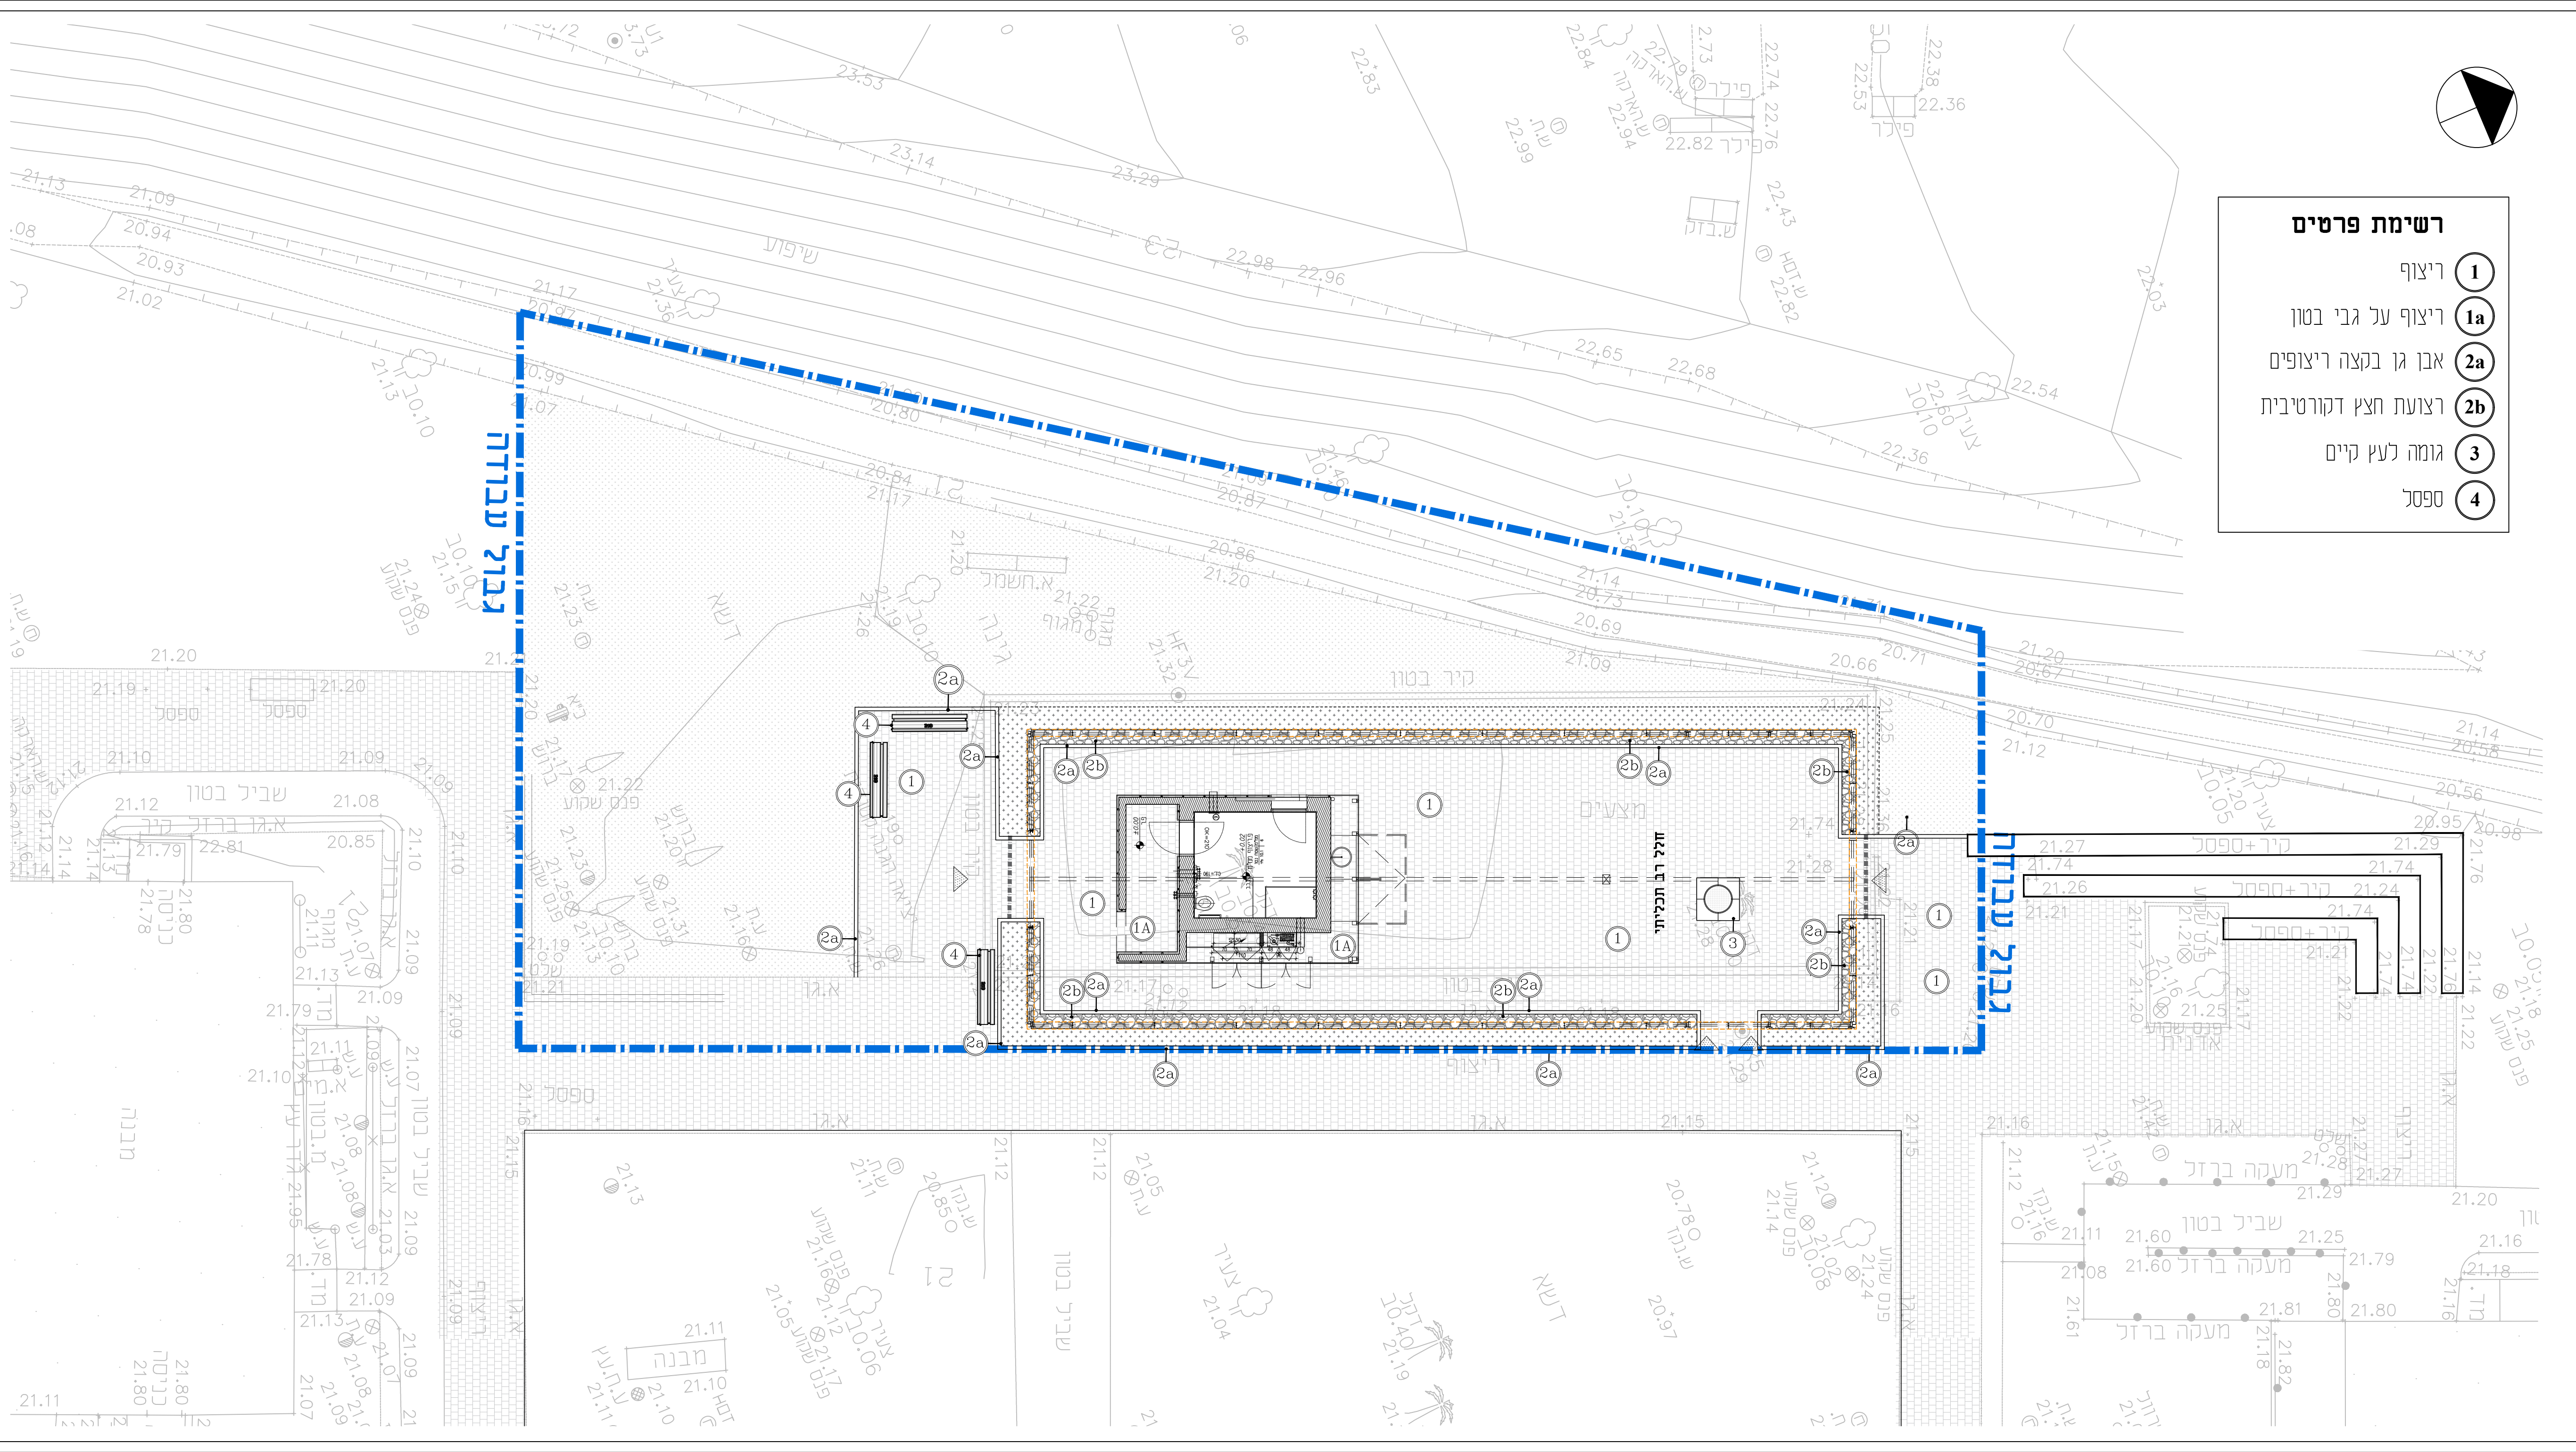

נשנה אל

תאריך	אישור	שם	מטרה
10.05.17			
15.05.17			
21.05.17			
06.06.17			
11.06.17			
13.06.17			
15.06.17			

שינויים

מס'	תאור	תאריך
1	תכנית כללית- גבהים	08.05.2017
2	עדכון בעקבות פגישה	10.05.2017
3	סימון פרטים	15.05.2017
4	הסמעת תכנית השתיית חשמל קיימת	15.05.2017
5	הפצה למכרז והסמעת השתיית קיימת: חשמל, מים	21.05.2017
6	עדכון העמדה ופיתוח	05.06.2017
7	עדכון תכנית יועצים- הפצה למכרז	11.06.2017
8	עדכון בעקבות פגישה- גובה מבואה, תיאום אור	13.06.2017
9	עדכון: תכנית והתארגנות, ספסל, הסמעת פתחים	15.06.2017

יוזם התוכנית
פארק אריאל שרון בע"מ

הפרויקט
חנמה - חוות שלם

שם התכנית
תכנית סימון פרטים

מס פרויקט	קנה מידה	תאריך תחילת עבודה
351-28	1:100	24.04.2017
מס גיבוי	מחזור	מידת גביון
P-22	1	UserDefinedMetric (900.00 x 1500.00MM)

n: \dropbox\351- hiriya\hzer\351-28-greenhouse\landscape\working\plan\p-20 pt 351-28-greenhouse-17.dwg

<input type="checkbox"/> לאשר	<input type="checkbox"/> כעיון	אשרי אחראי
<input type="checkbox"/> נביצוע	<input checked="" type="checkbox"/> למכרז	אשרי גלרד

המבצע אחראי כבדיקת התכנית ובהתאמתו בחסות. על המבצע לבדוק כל המידות ועל כל טעות או אי התאמה עיניו להודיע למחנכו. אין קבוע מידות עיי מדידה בשטח.

מונטפיורירי 42, ת"א, 65201
42 Montefiore St. Tel Aviv 65201

טל. 03-5664006
 פקס. 03-5664005

מוריה. סקלי
סטודיו
גוף ואדריכלות