
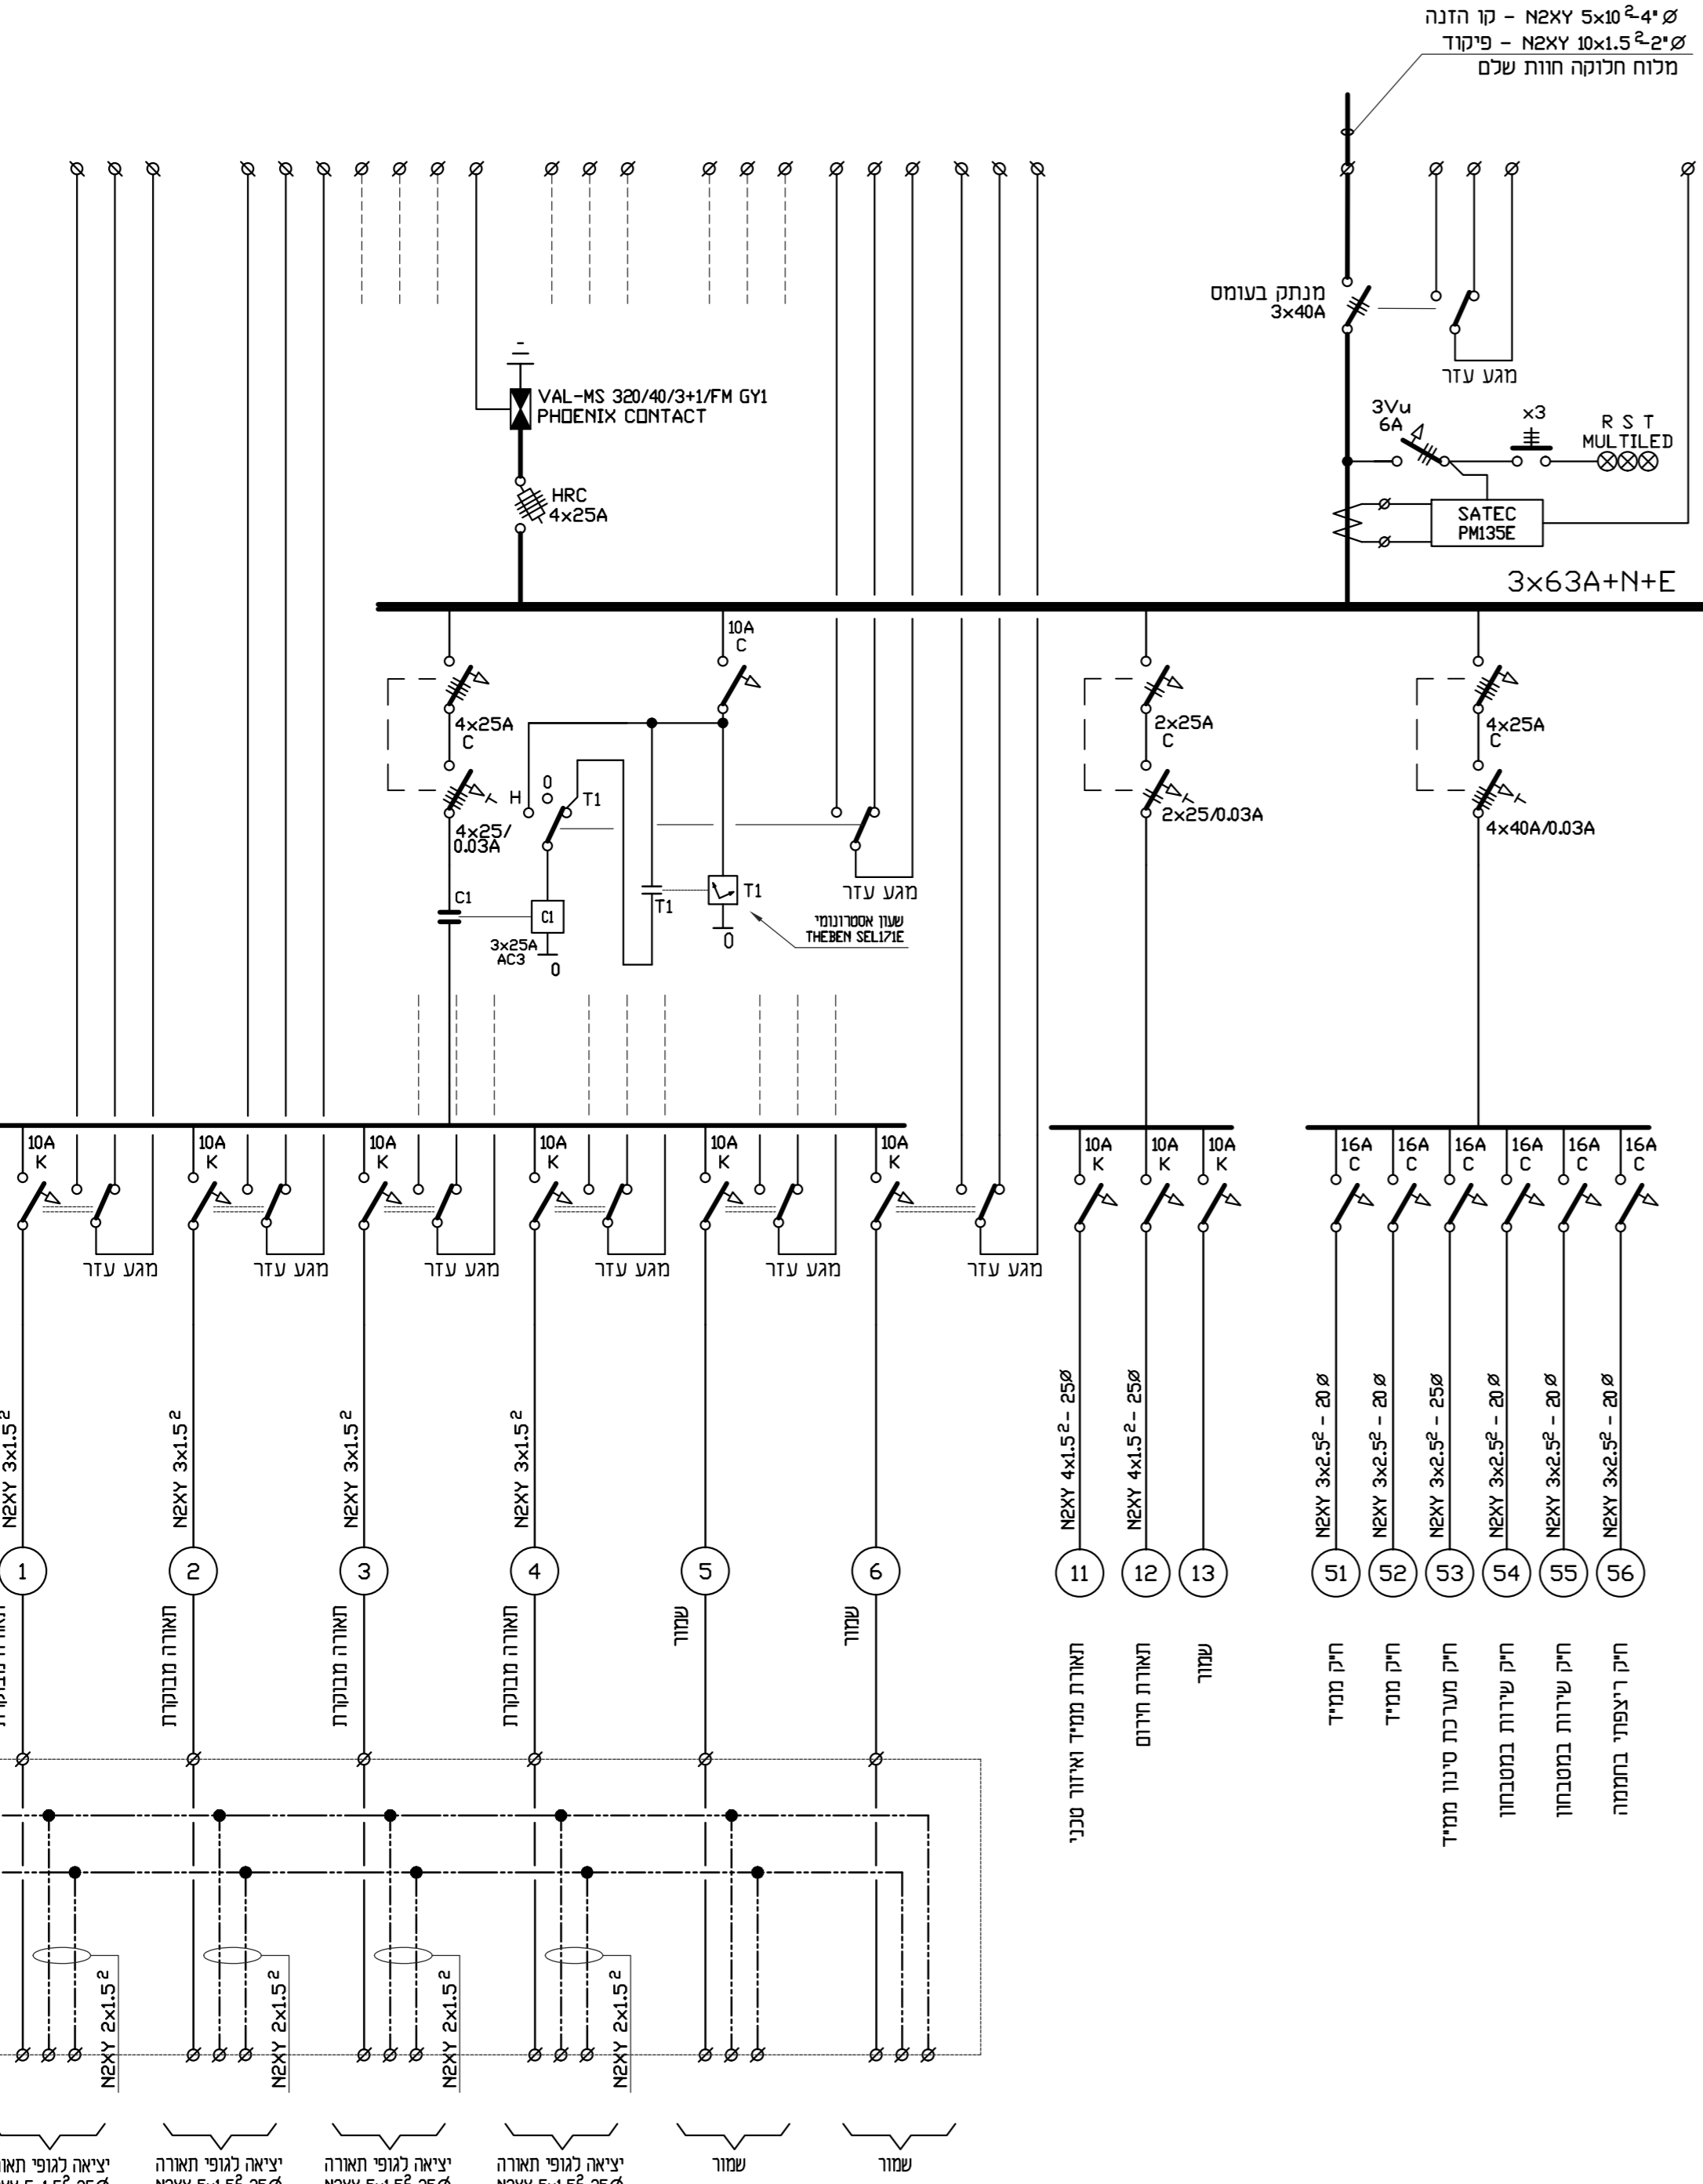


תפקיד	המזמין	אדריכל	תאריך
תאריך			

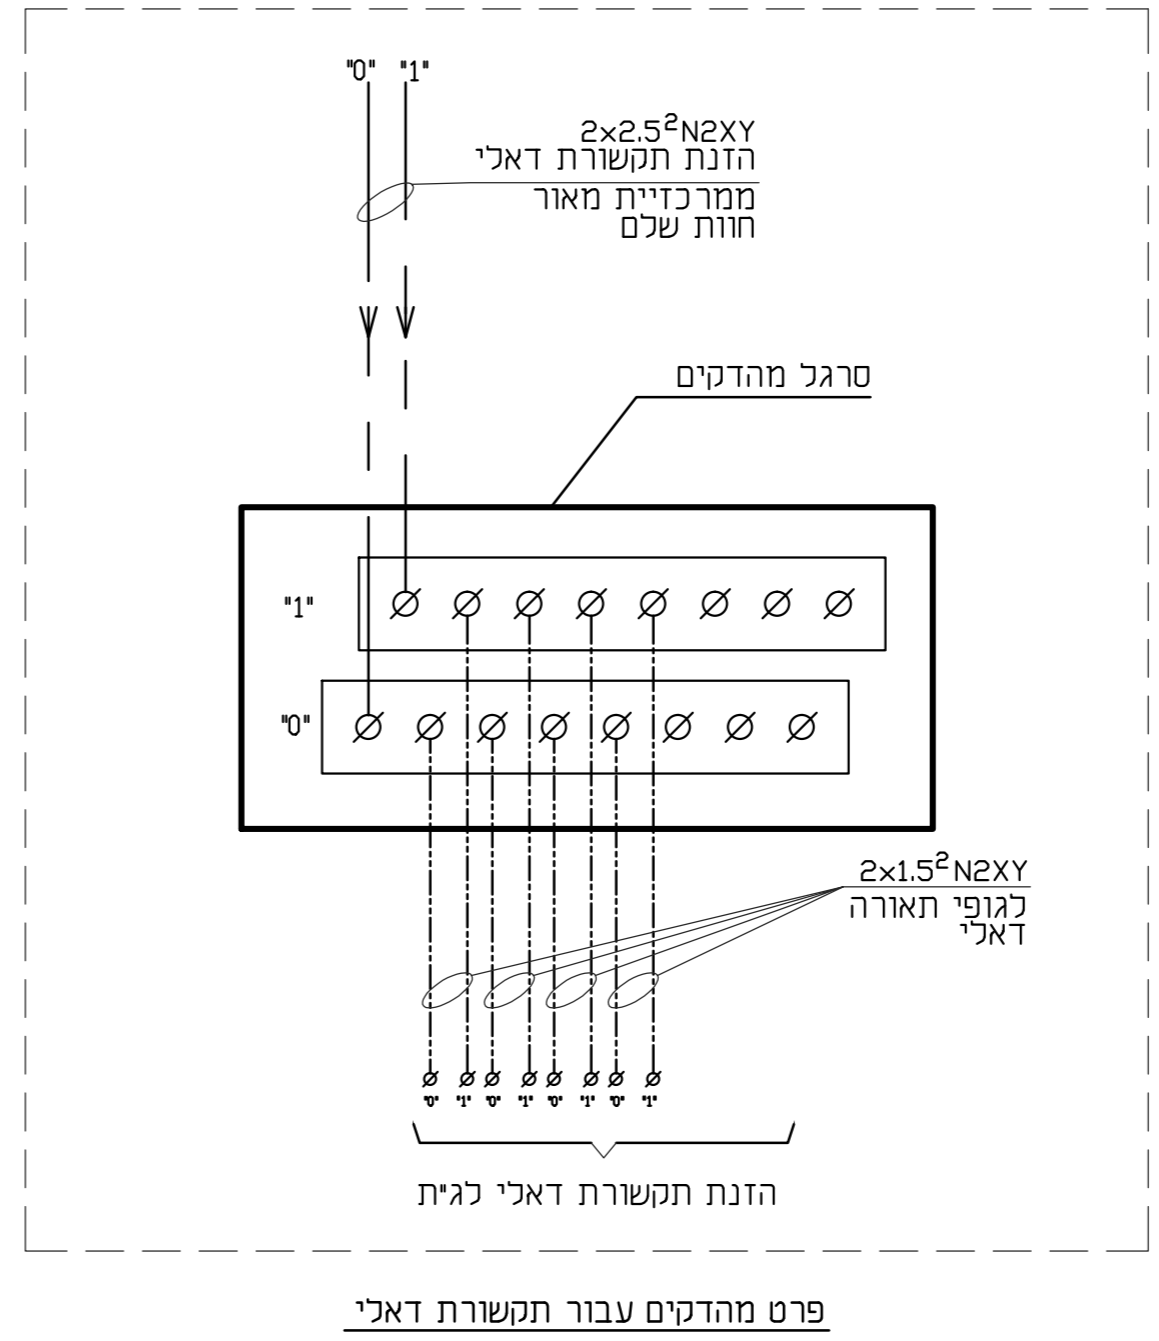

הערות:

1. באחריות הקבלו לבצע באחר מדידות מדוייקות של הנישות המיועדות לכווחת החשמל. תכנית ייצור הלווחת שתוגשנה לאישר תחשבה במידות הנישות, אישור הלווחת ע"י המוכננו אינו מהווה אישור לגבי התאמת מידות הלווחת למידות הנישות או מגבלות אחרות שהן כאמור באחריות בעלעית של הקבלו.
2. אין לאשך ביצוע דלתות הנישות של לווחת החשמל אלא אחרי אישור תכנית ייצור הלווחת. דלתות הנישה יתוכננו יבוצעו כך שהפרופילים האופקים והאנכיים לא יפריעו לטיפול בציוד המיועד של הלווח.
3. הלווחת יבנו מפח מגולוון צבוע בצבע אפוקסי. הלווחות יהיו IP54.
4. כל הכבלים המחוברים לכווחת ישלסו בשלסים. בני קיימא עם מספר המעגל.
5. כל המוליכים יסמנו במספר המעגל בעזרת סימניות.
6. נניסל כל הכבלים ללווחת תבוצע בעזרת אטמים יעודיים מוצרת RITTAL.
7. שלסו האביזרים יבוצע ע"י סנדויים חרוס. השלסו החיצוני יחוסך בעזרת ניסים. השלסו הפנימי ידבוק.
8. באחריות הקבלו לבדוק את דרכי הכנסת הלווח לבנין ושניעו אל מקום התקנתו. לא תושלס תוספת מחיר עבור פירוק הלווח לתאים בהתאם לאפשרויות הכנסתו לאחר.
9. הפנל שמתארו יתוקם תיקו לאחסון התכניות ויצוייד בצירים וידיות לפתיחה מהירה לכל כלים.
10. לפני ביצוע הלווח על הקבלו לבצע סקר המעגלים הקיימים. להכין חרשים חד קורי ולועברי למתכנן.

מחזור	תאריך	16.9.2020	0
נתי סול	תיקון בוצע ע"י		
עדרון למכרז	תיקונים		

ג.ב. מהנדסים יועצים

ב"ב 51202, רח"ב הירוש 30, טל': 5789499, פקס: 5789498
E-mail : gb_office@013net.net

פארק אריאל שרון

פארק אריאל שרון
מבנה חממה

חממה - לוח חשמל

לעיון	הוכנו ע"י:
למכרז	דורון אברהם
לביצוע	שרסט ע"י:
	דורון אברהם
מס הפרוייקט:	אישר:
1949-17	שמואל בנקוטר
מס הגליון:	שם קובץ:
LAYOUT1	1702
ק.מ.	מכנו העקויות:
-	ד"ר אור
תאריך:	מידות הגליון:
27.4.17	70x55 ס"מ