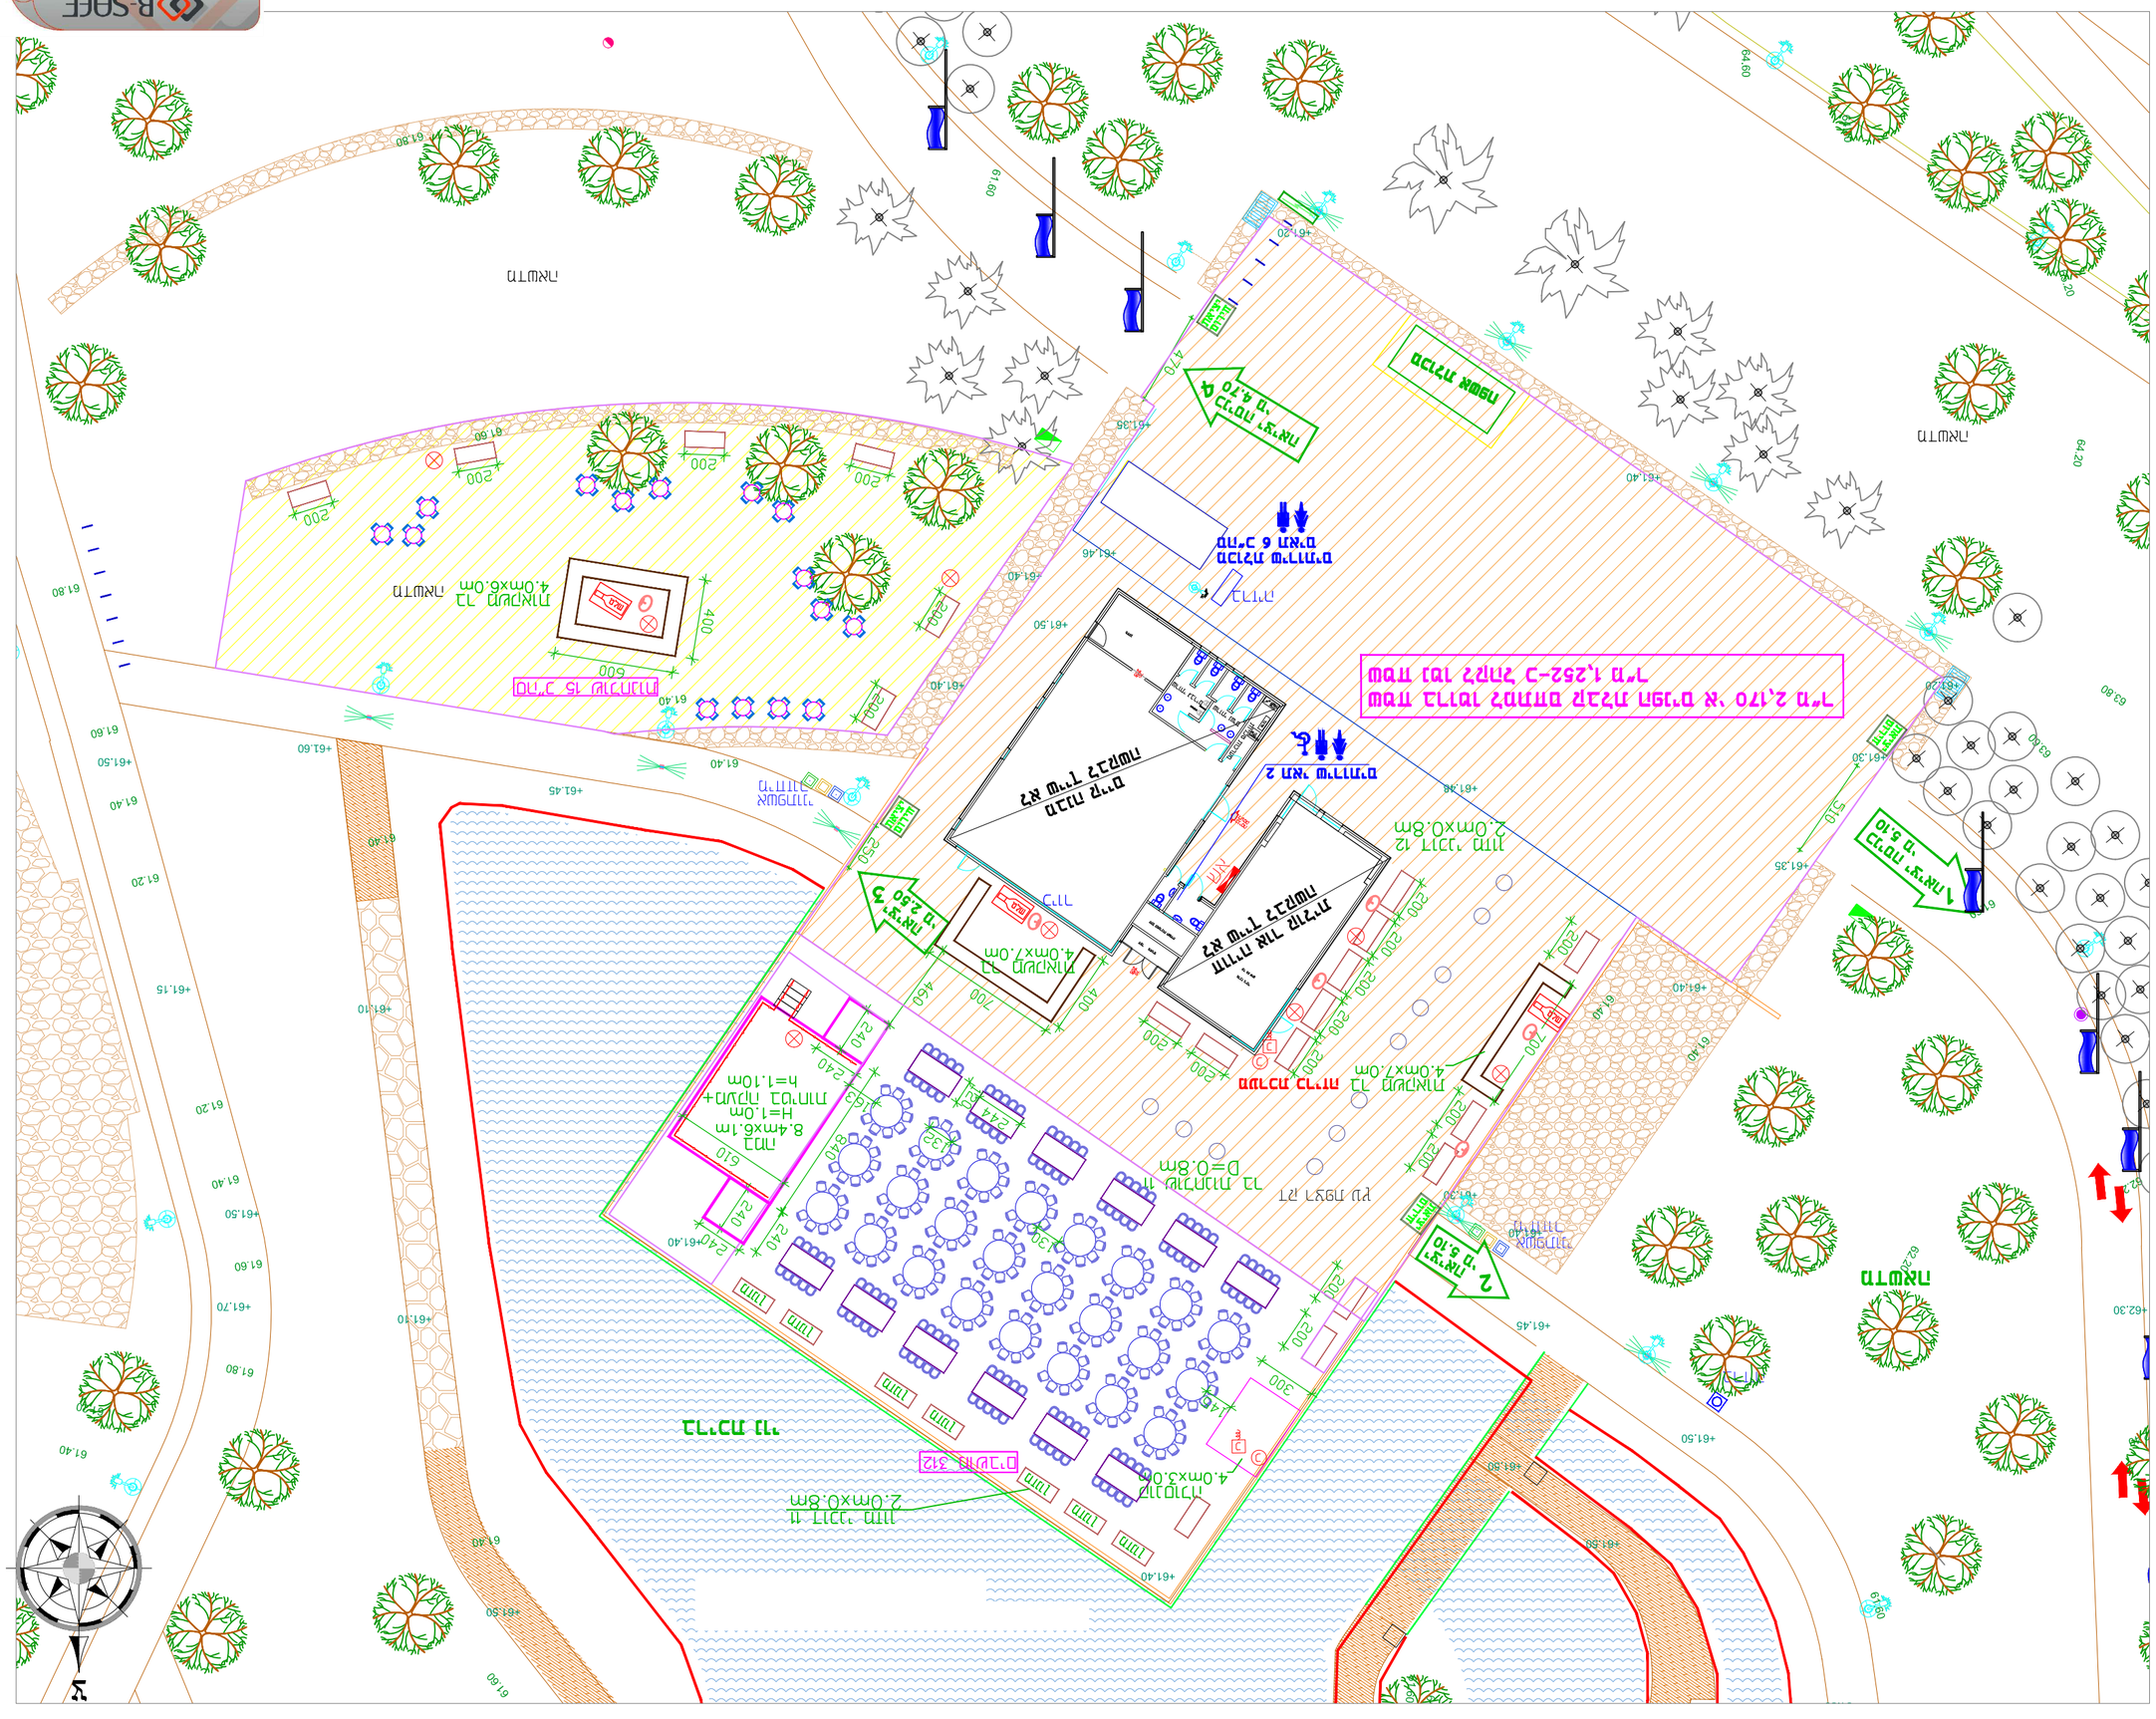
B-SAFE
שלום תדמור וכהנמן
מהנדסים יועצים בע"מ
03-5225525 ,03-7445398 ,רח' הברזל 32 ,בניין ב' ת"א
sharon@b-safe.org.il
אדמיניסטרציה וחברת ניהול
מרכז אירועים +מתחם בידוריה מרכז
מרכז אירועים ומלון
מגרש אירועי מלון
מפת סביבה
מפת תנועה
מפת חניה
מפת הסדרי תנועה
מפת הסדרי תנועה בשלבי ביצוע
מפת הסדרי תנועה בשלבי ביצוע
מפת הסדרי תנועה בשלבי ביצוע